



KELLER

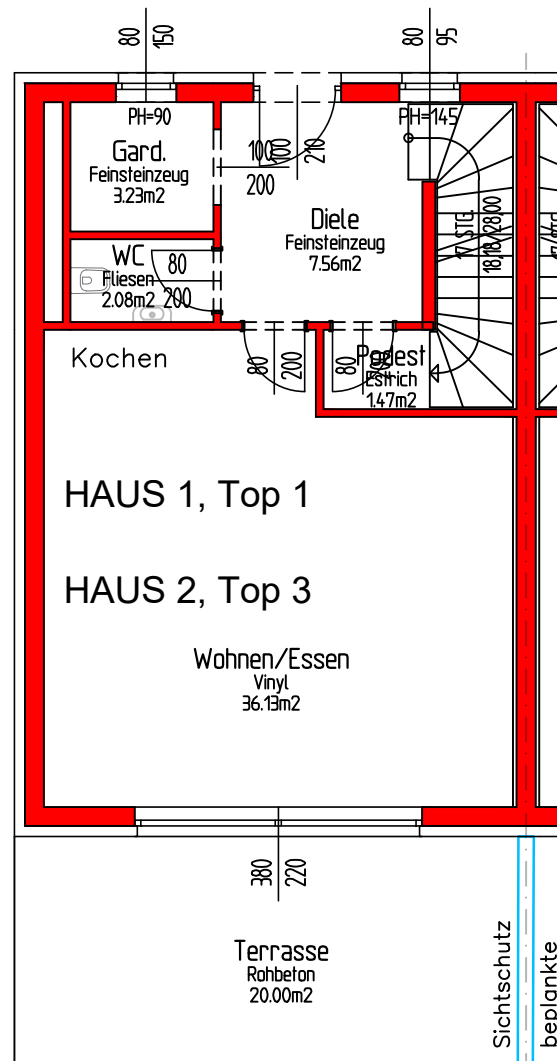

ERDGESCHOSS

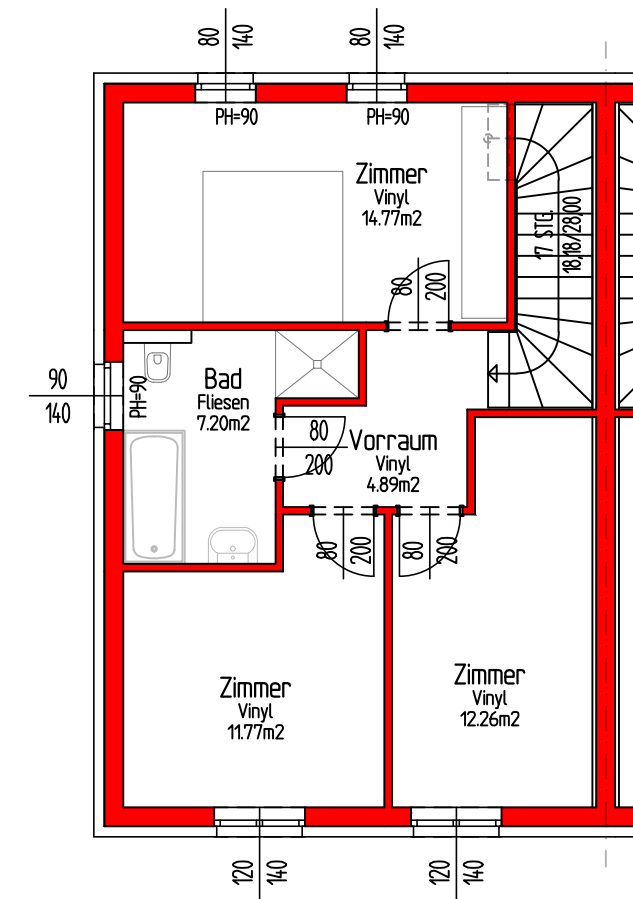

1.OBERGESCHOSS




4407 Steyr, Im Stadtgut B2
 Tel.: 07252/76666, FAX: 07252/76666 -15
 E-Mail: steyr@ersiees.at, www.ersiees.at

DOPPELHAUS GROSSRAMING


GRUNDRISSE HAUS 1, TOP 1
 GRUNDRISSE HAUS 2, TOP 3

MASSSTAB: 1:100


DATUM: 20 04 2023

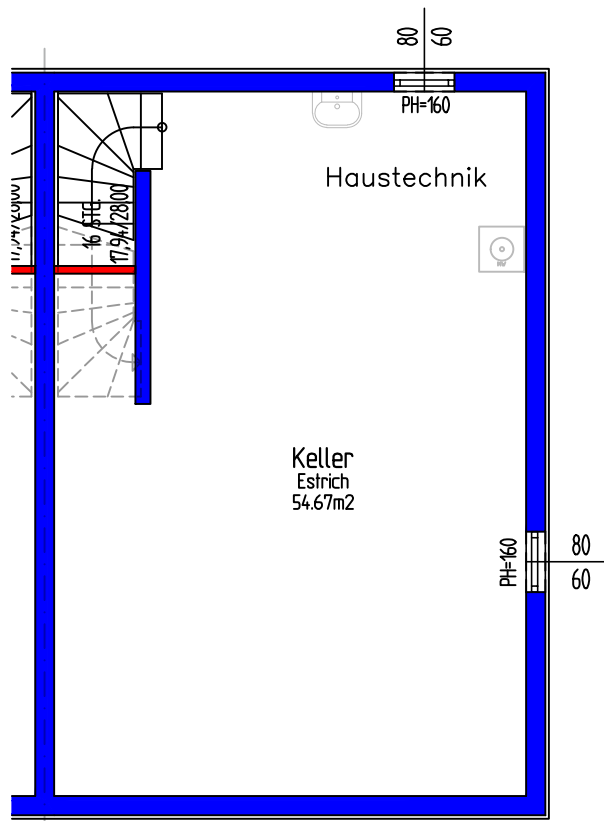

KELLER

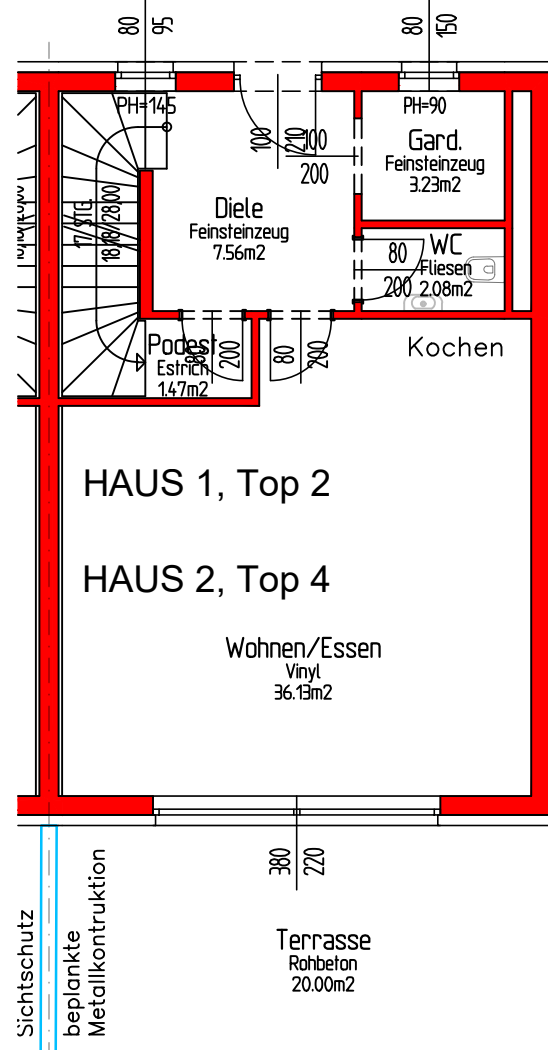

ERDGESCHOSS

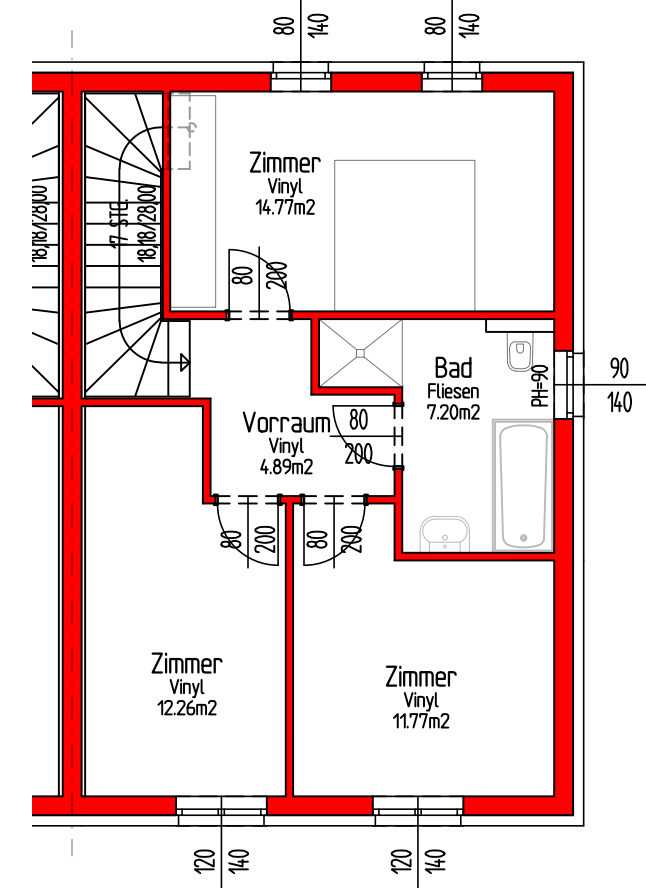

1.OBERGESCHOSS



4407 Steyr, Im Stadtgut B2
 Tel.: 07252/76666, FAX: 07252/76666 -15
 E-Mail: steyr@ersiees.at, www.ersiees.at


DOPPELHAUS GROSSRAMING

GRUNDRISSE HAUS 1, TOP 2
 GRUNDRISSE HAUS 2, TOP 4

MASSSTAB: 1:100

DATUM: 20 04 2023

m2 sind ca. Angaben
 Technisch bedingte und gestalterische Änderungen vorbehalten

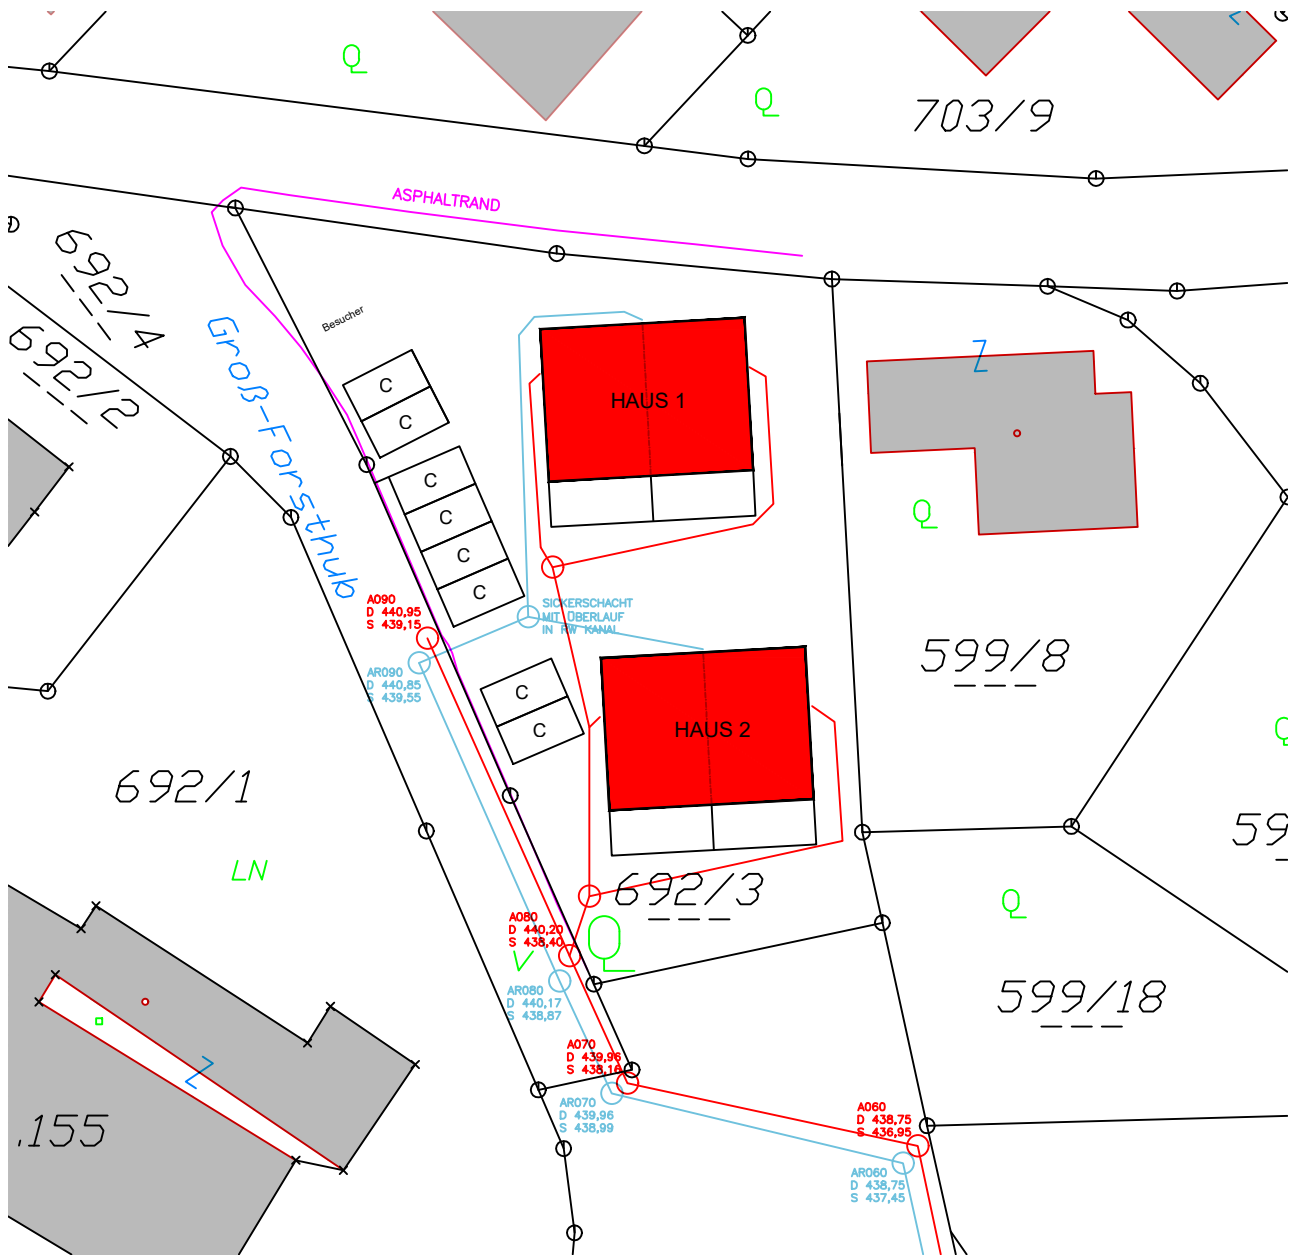

DOPPELHÄUSER GROSSRAMING

LAGEPLAN

MASSTAB: 1:500

DATUM: 20 04 2023

ER SIE ES 


Bauträger GmbH

4407 Steyr, Im Stadtgut B2


Tel.: 072 52/76 666, FAX: 072 52/76 666 -15

E-Mail: steyr@ersiees.at, www.ersiees.at


Technisch bedingte und gestalterische Änderungen vorbehalten

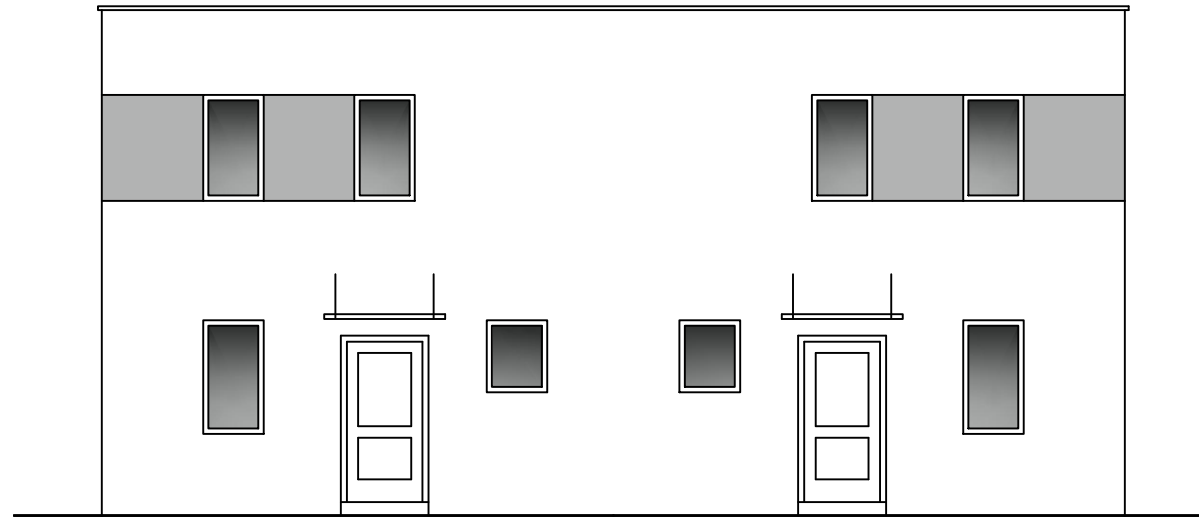


NORDANSICHT

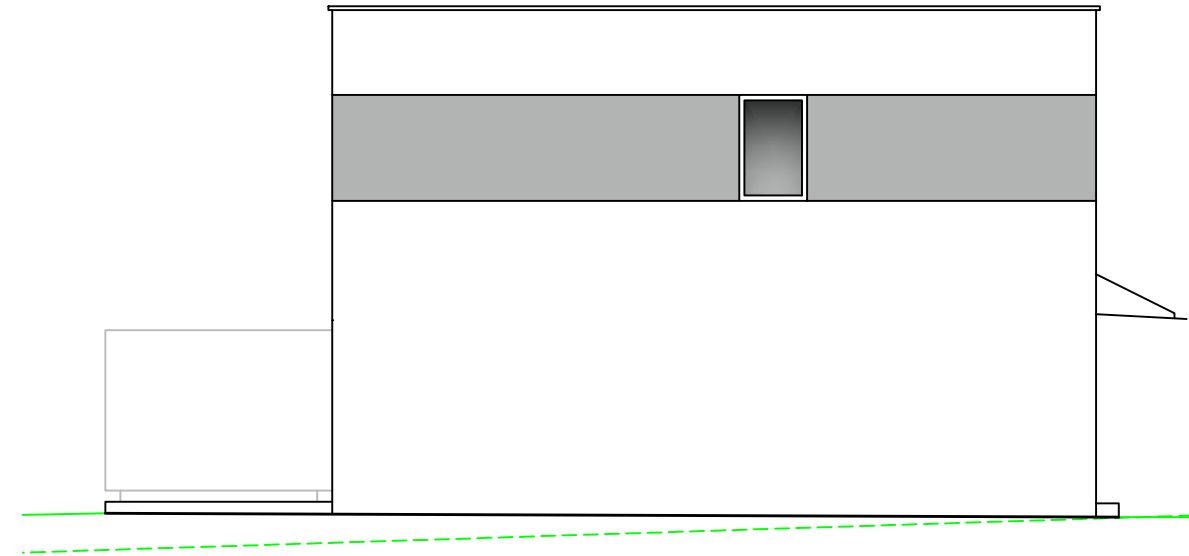

OSTANSICHT

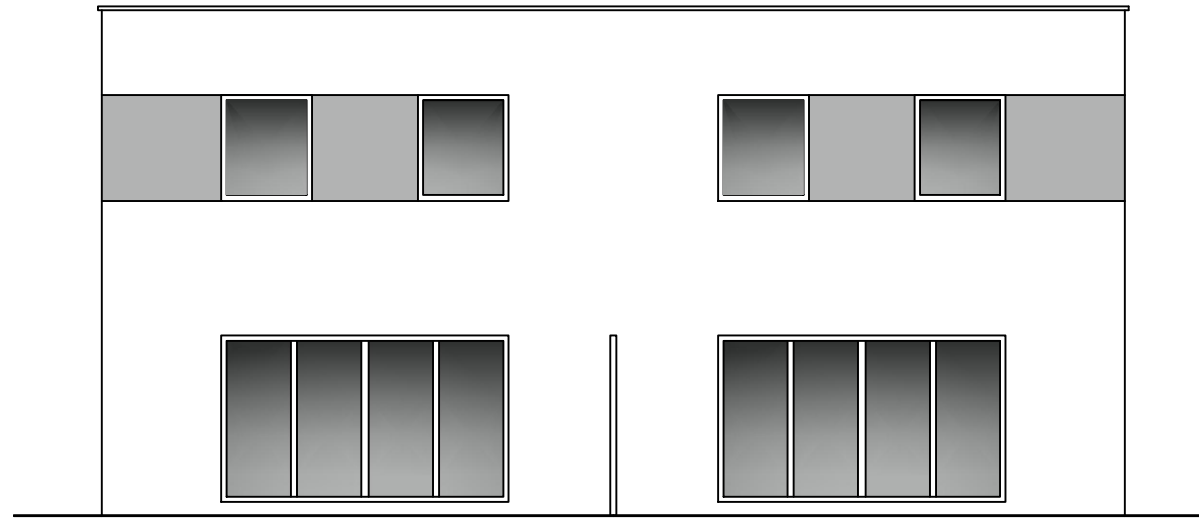

SÜDANSICHT

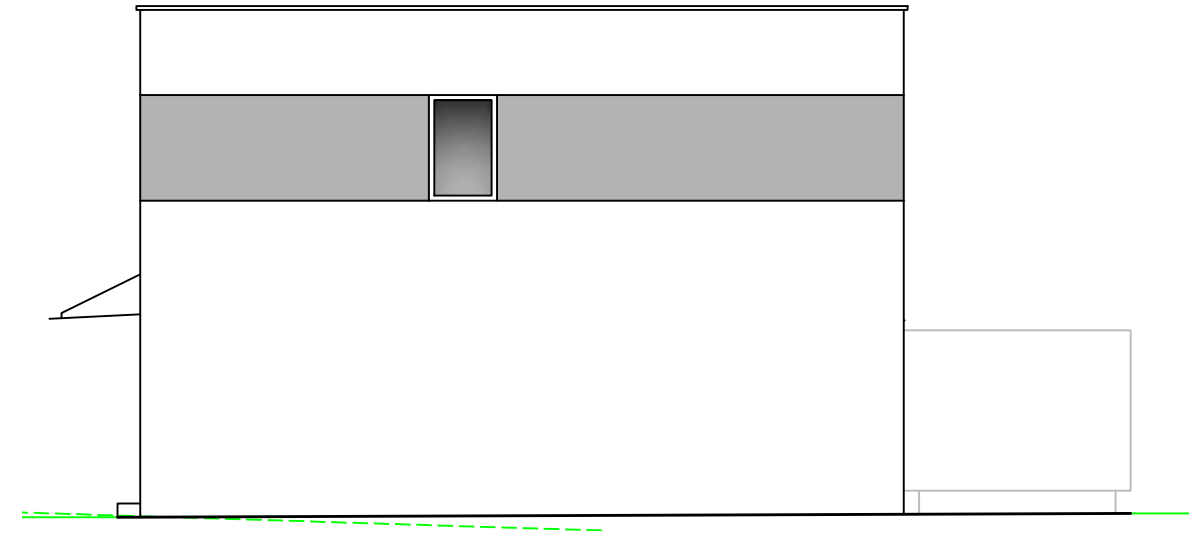

WESTANSICHT

RODLEITNER
Gesellschaft mbH
BAUPLANUNG-BAULEITUNG
KAMMERMAYRSTRASSE 1B, 4400 STEYR
TEL.: 0043 / 7252 / 53635-0 FAX: DW 20
e-mail: planung@rodleitner.at FN177663w LG Steyr

ER SIE ES 
Bauträger GmbH

4407 Steyr, Im Stadtgut B2
Tel.: 07252/76666, FAX: 07252/76666-15
E-Mail: steyr@ersiees.at, www.ersiees.at


DOPPELHAUS GROSSRAMING

ANSICHTEN

MASSSTAB: 1:100

DATUM: 20 04 2023

m2 sind ca. Angaben
Technisch bedingte und gestalterische Änderungen vorbehalten

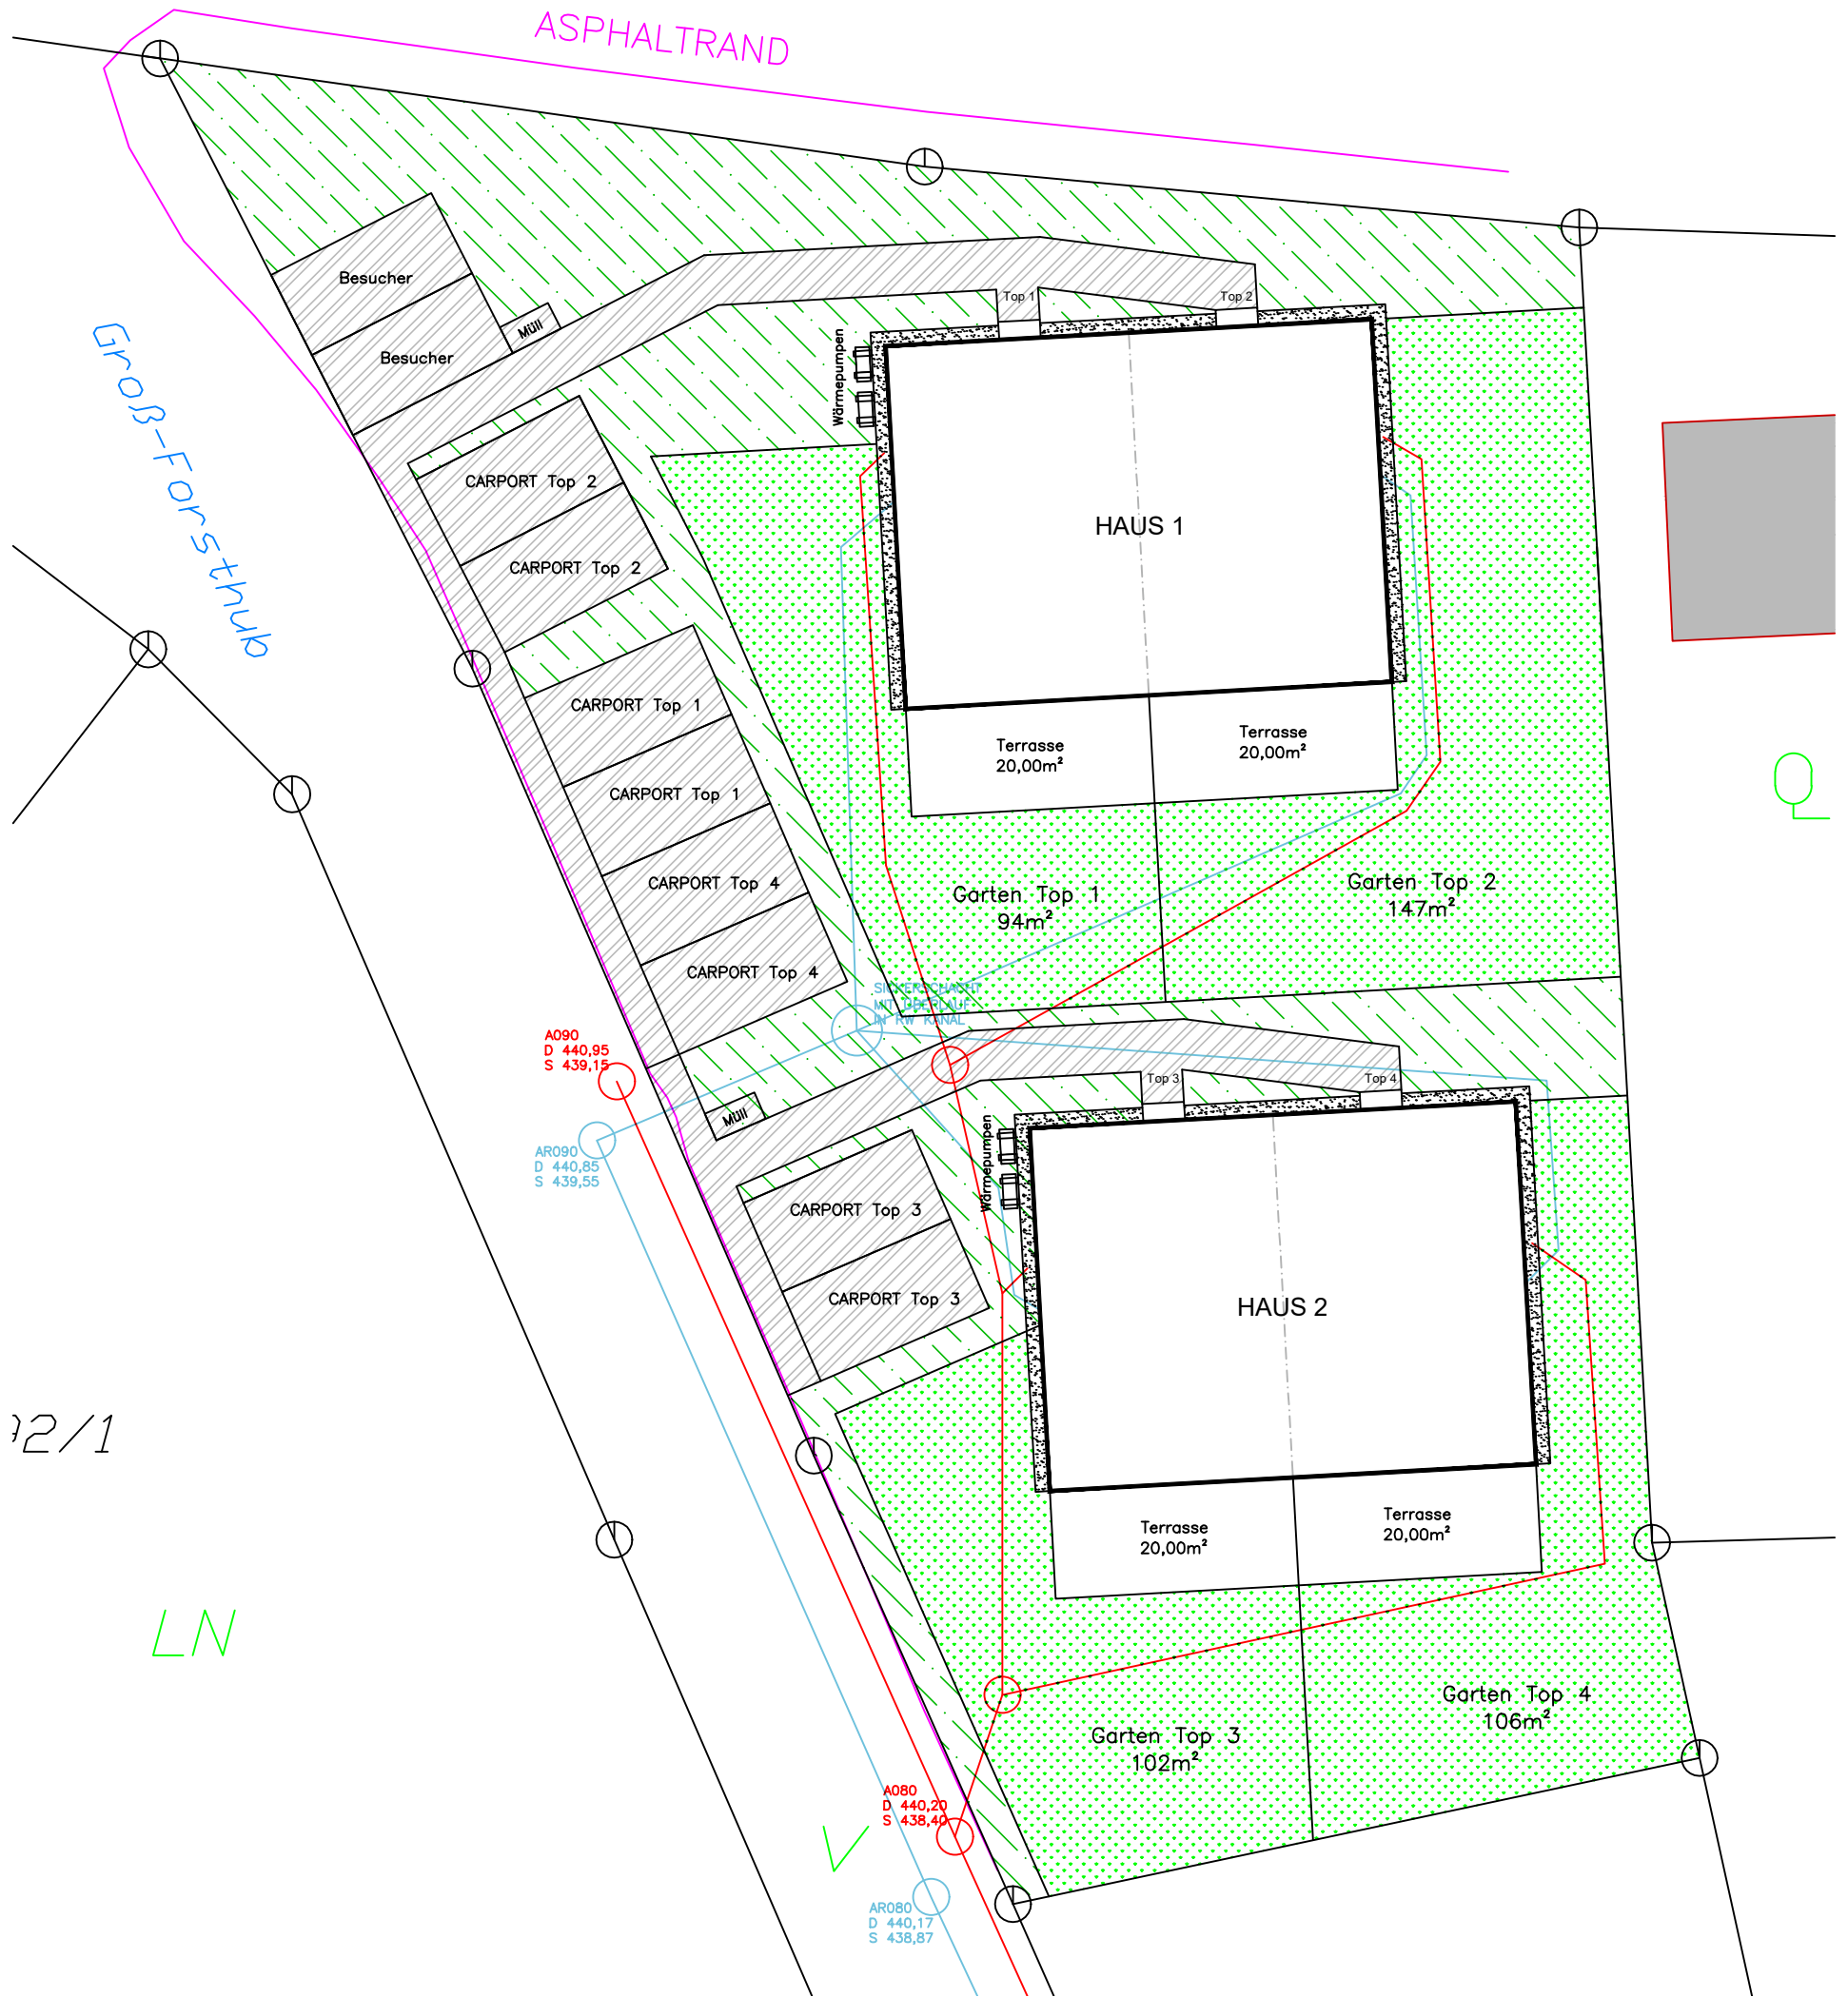

12/1

LN

ER SIE ES 
Bauträger GmbH

4407 Steyr, Im Stadtgut B2
Tel.: 07252/76666, FAX: 07252/76666-15
E-Mail: steyr@ersiees.at, www.ersiees.at

DOPPELHAUS GROSSRAMING

AUSSENANLAGEN

RODLEITNER
Gesellschaft mbH
BAUPLANUNG-BAULEITUNG
KAMMERMAYRSTRASSE 1B, 4400 STEYR
TEL.: 0043 / 7252 / 53635-0 FAX: DW 20
e-mail: planung@rodleitner.at FN177663w LG Steyr

MASSSTAB: 1:200

DATUM: 20 04 2023

m2 sind ca. Angaben
Technisch bedingte und gestalterische Änderungen vorbehalten