

EINFAMILIENHAUS FÜR PAUL UND LUISE PELTICER ST. ULRICH, 54., BEI STEYR





Stiller

Wird genehmigt unter allen in der Bauordnung
von 1947, Zahl 14 149 angegebenen Bedingungen.


Bauherren: St. Ulrich bei Steyr
am 15. März 1949
Der Bürgermeister

CORDRANSICHT

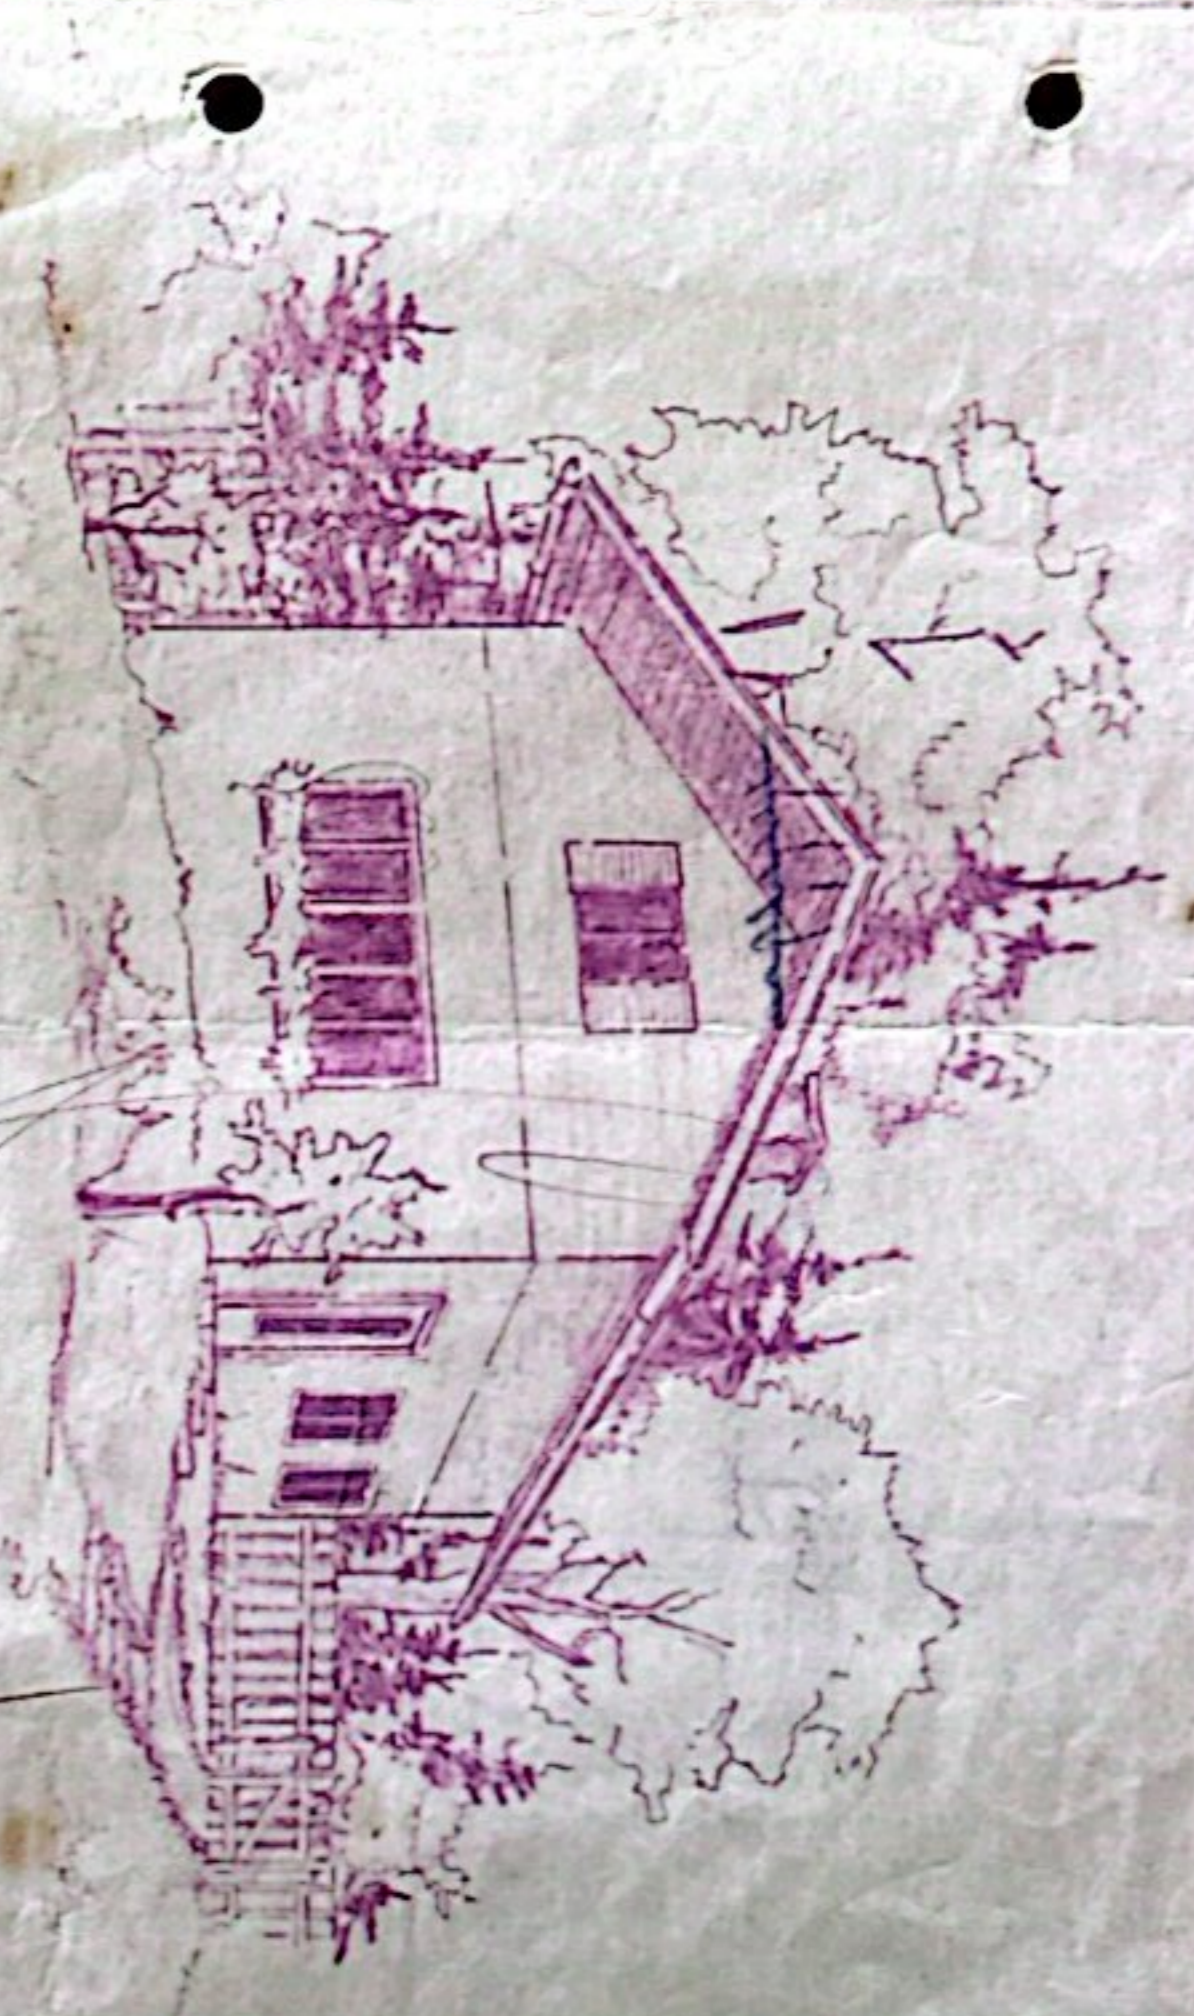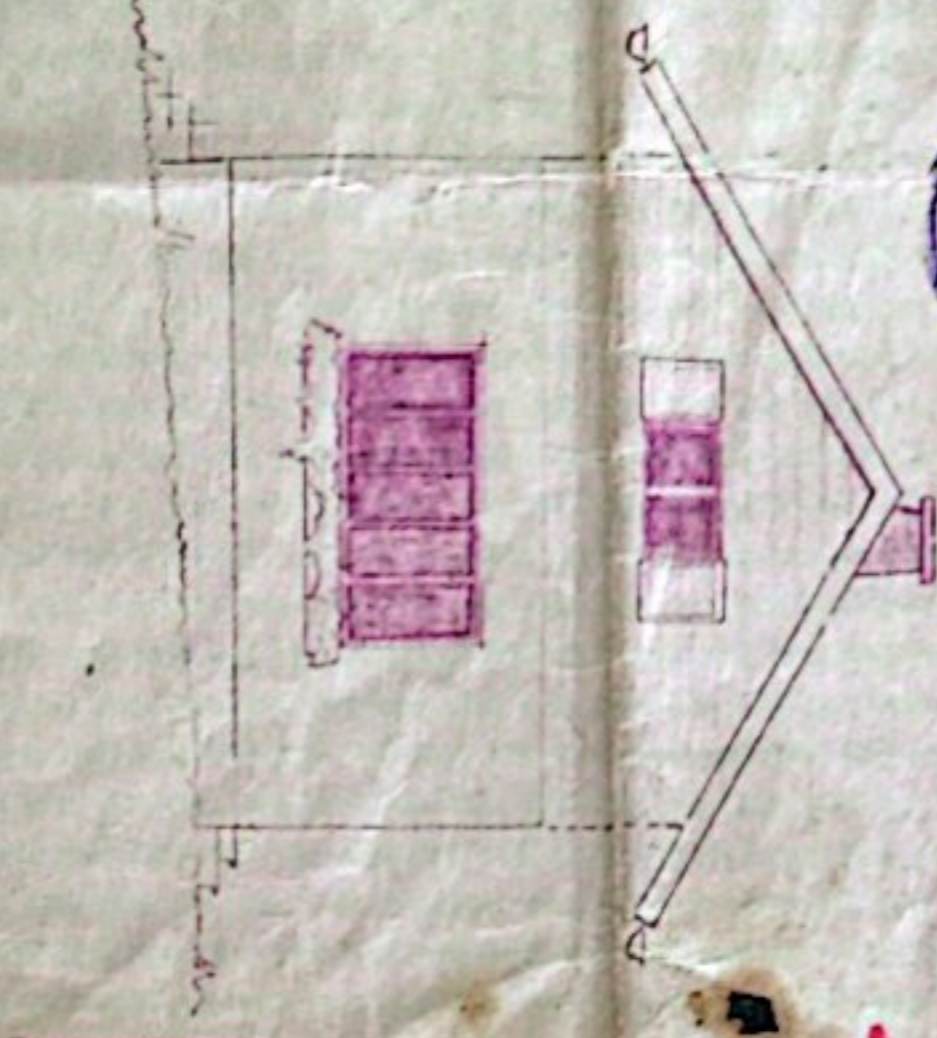


GESAMTANSICHT

STIEGENAUFGANG
INS OBERSCHLOSS
DES HERRN QUADAV

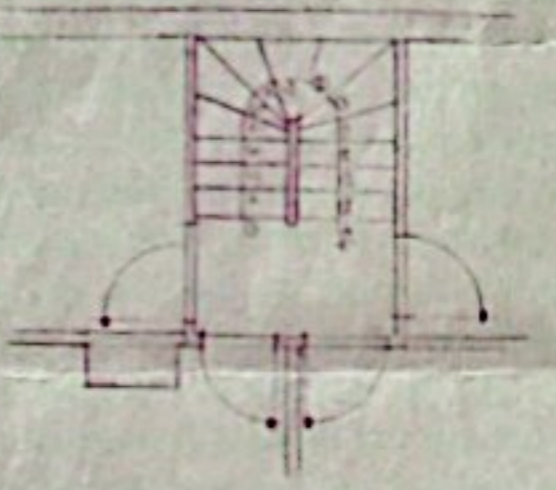


- RAUMZUGANG
1. VORHAUM
 2. WOHNRaum
 3. KOCHZIMMER
 4. ESSTISCHEN
 5. SPISZIMMER
 6. KLOSETT
 7. WASSERLEITUNG
 8. KELLER



GEWERKSIS

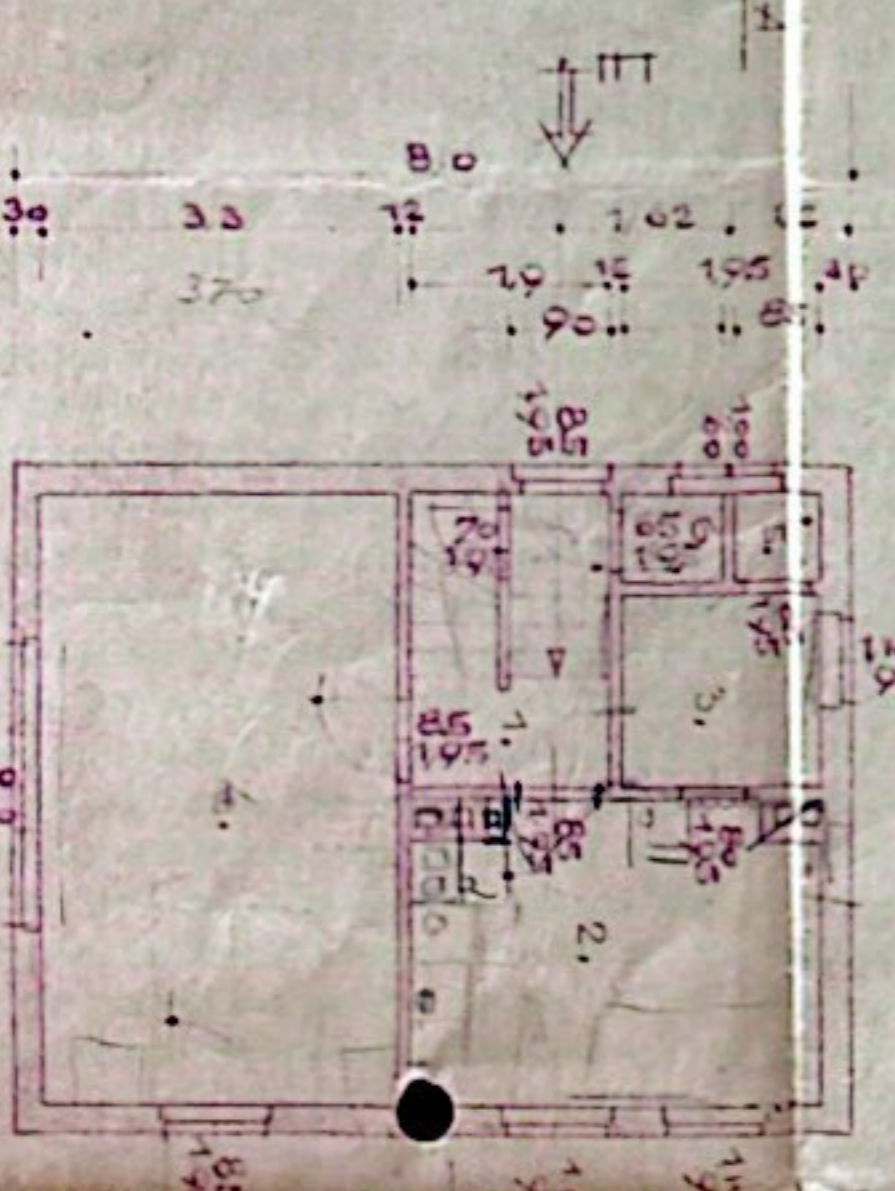


SÜD-OST ANSICHT

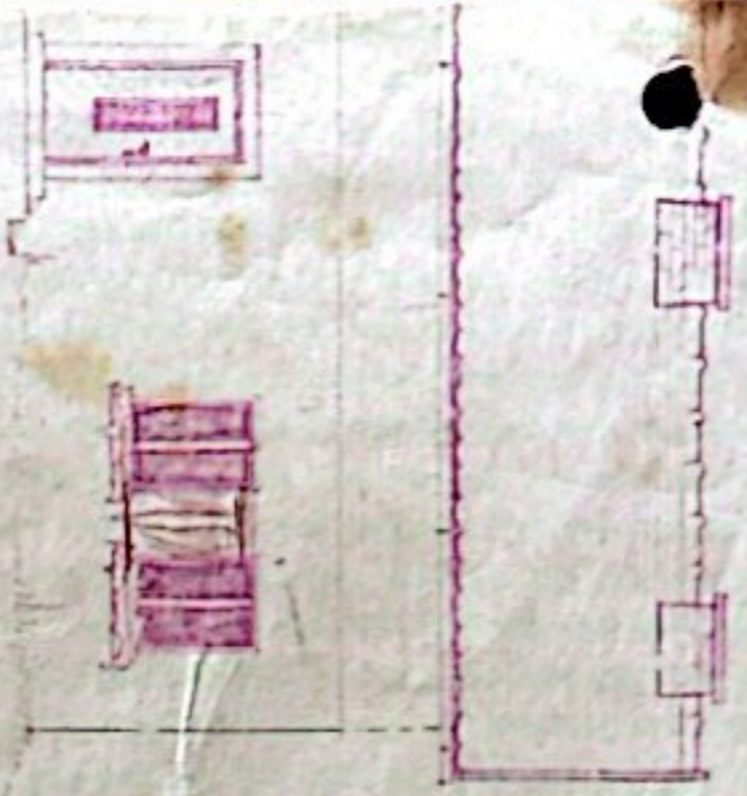

EINGANGSEITE

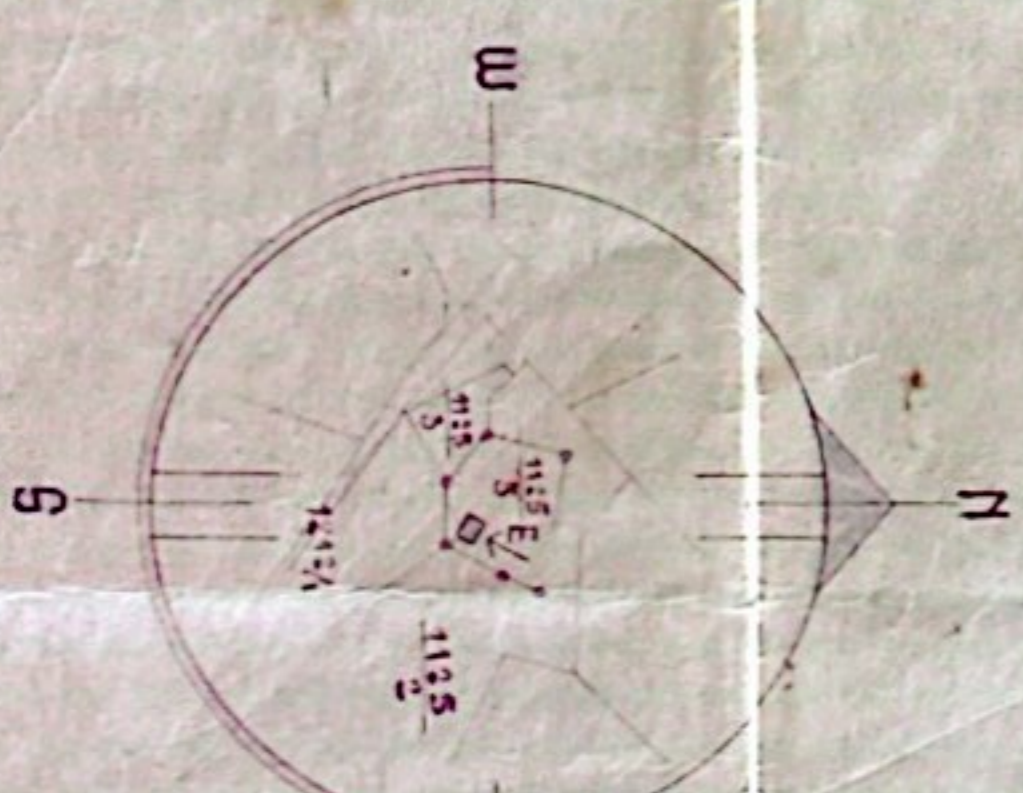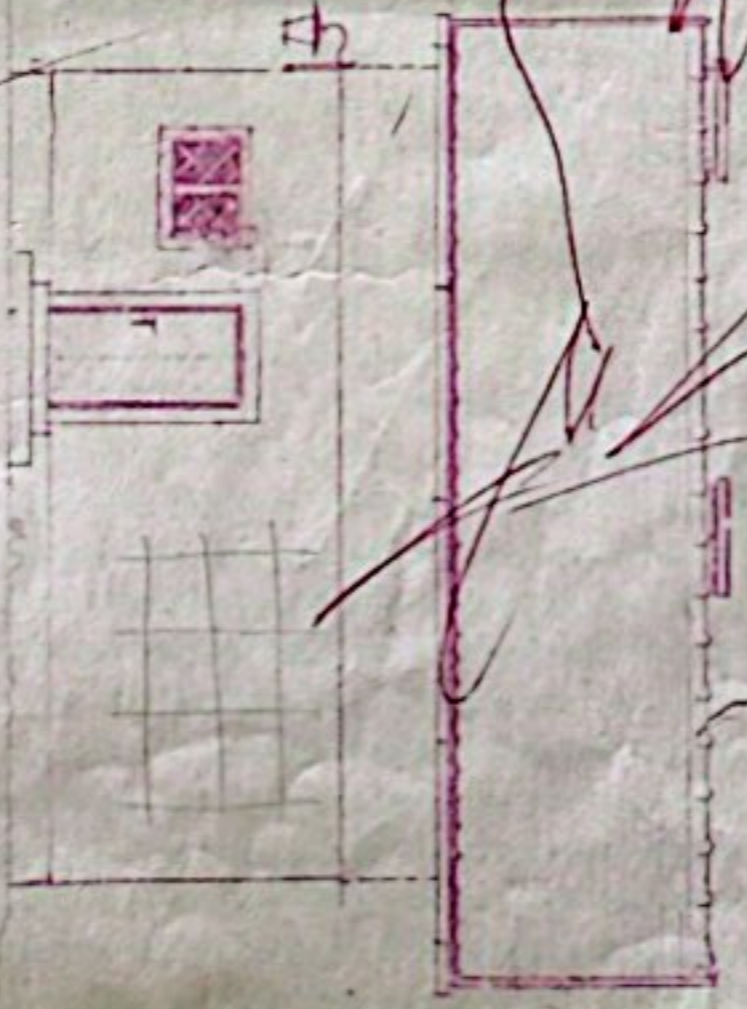


KELLERGESCHOSS
MIT DURCHGANGSST.

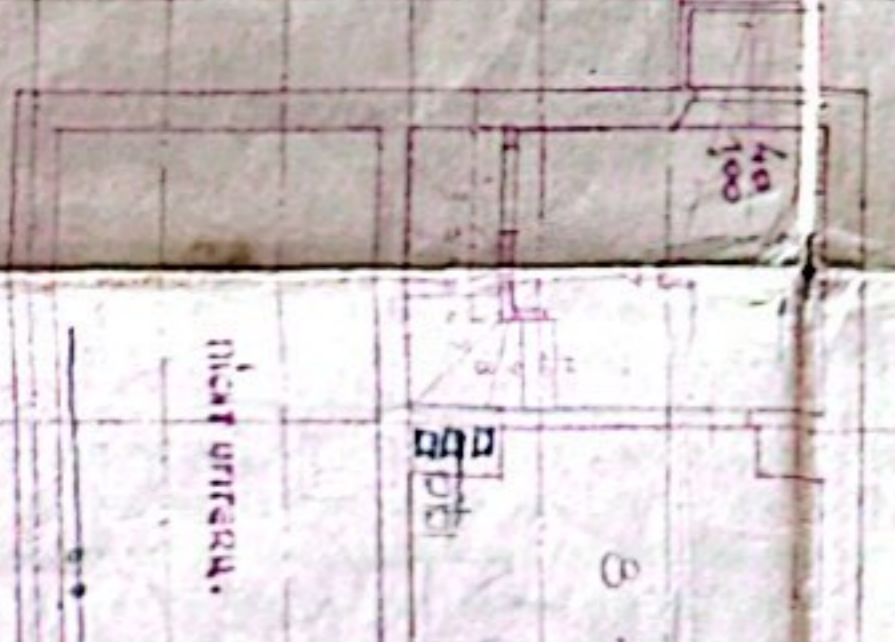


MÄRZ, 1949

MASSSTAB. 1:100

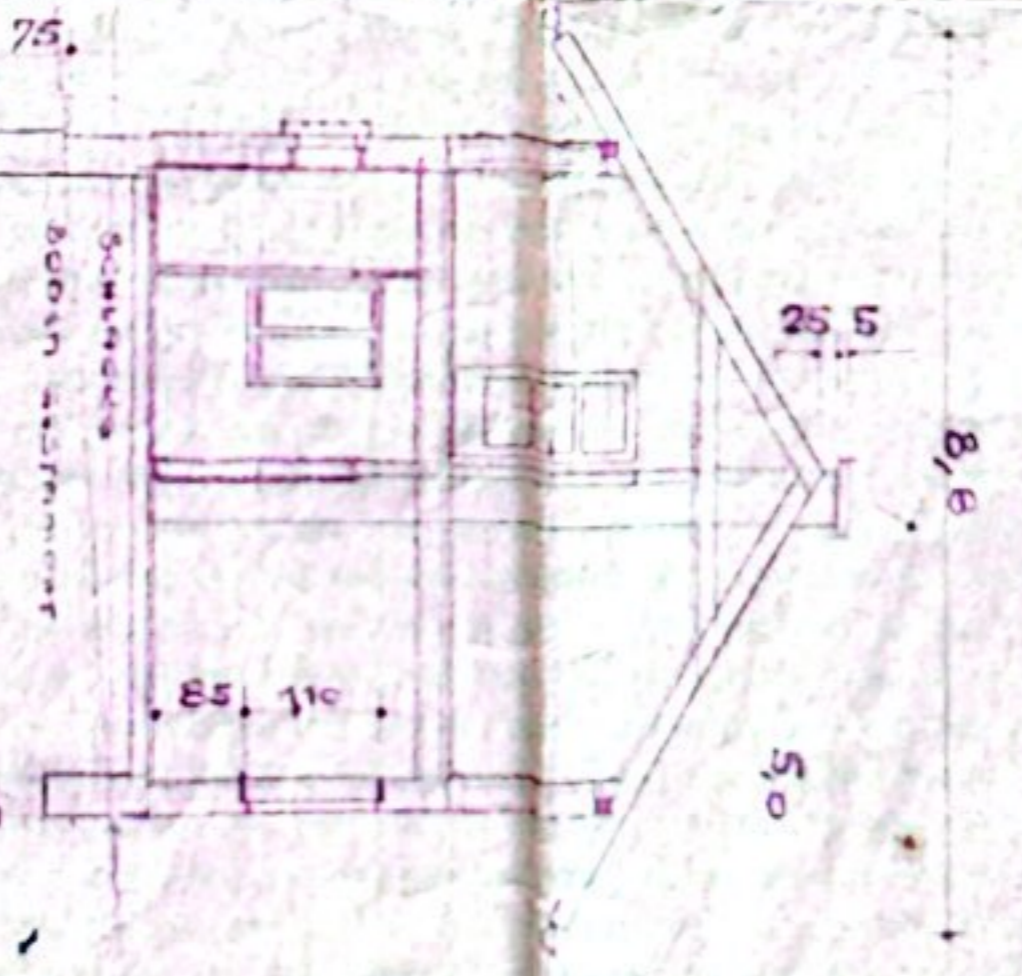

SCHNITT, R. A.

SCHNITT DURCH DEN ESSTISCHEN RAUM

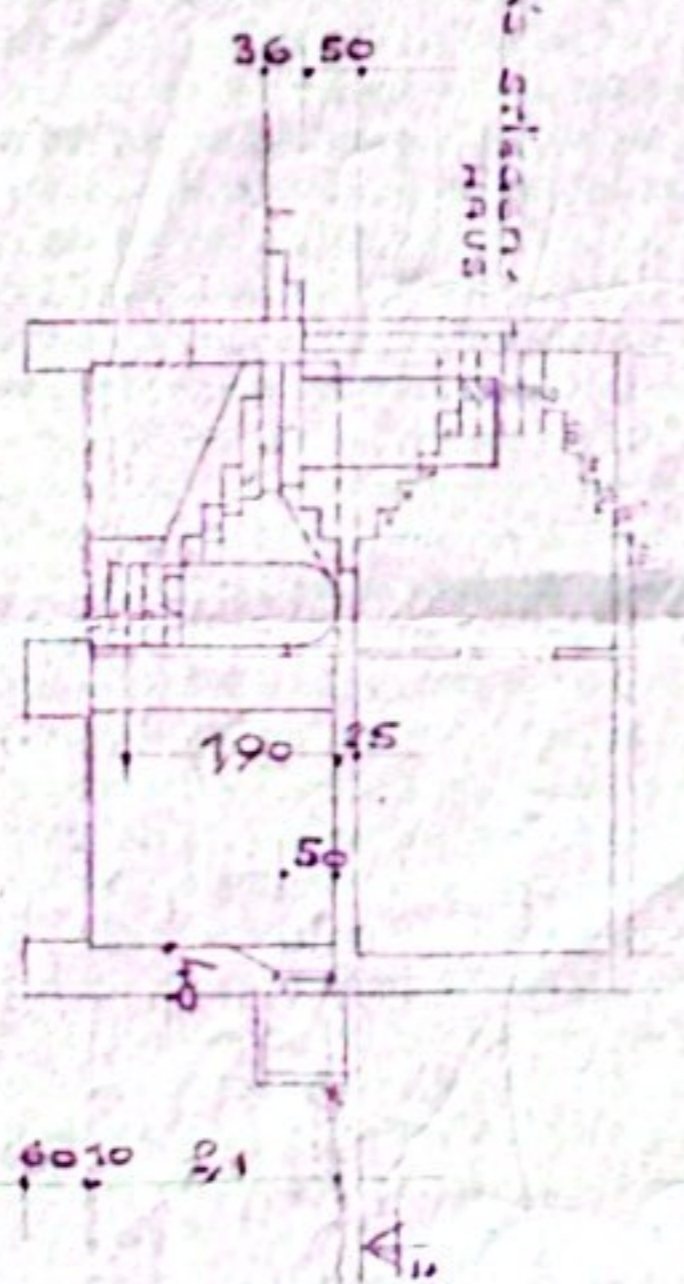




BRÜCKEN
HAUS MITT UNTER
BODENBELAG
DIE IN DER
12 CM DICKE
SCHWELLEN
EINGANGS-
RAUM MIT
VERBODEN
VERBODEN
UMBAU
112 m²

LAGERPLAN / MASSSTAB 1:2000
PER. GRUNDRISSZEICHNUNG 1125/5
ST. ULRICH / 54 / BEI STEYR


BRÜCKEN Paul Pellicer PLANVERFASSER

Wenke
Heinrich Wenke
Kriegs- u. Zivilingenieur
Losenstein, Ob.-Osterr.
Telefon 28

STISCHENAUFBAU
 INS OBERGESCHOSS
 BEI EINEM AUFBAU

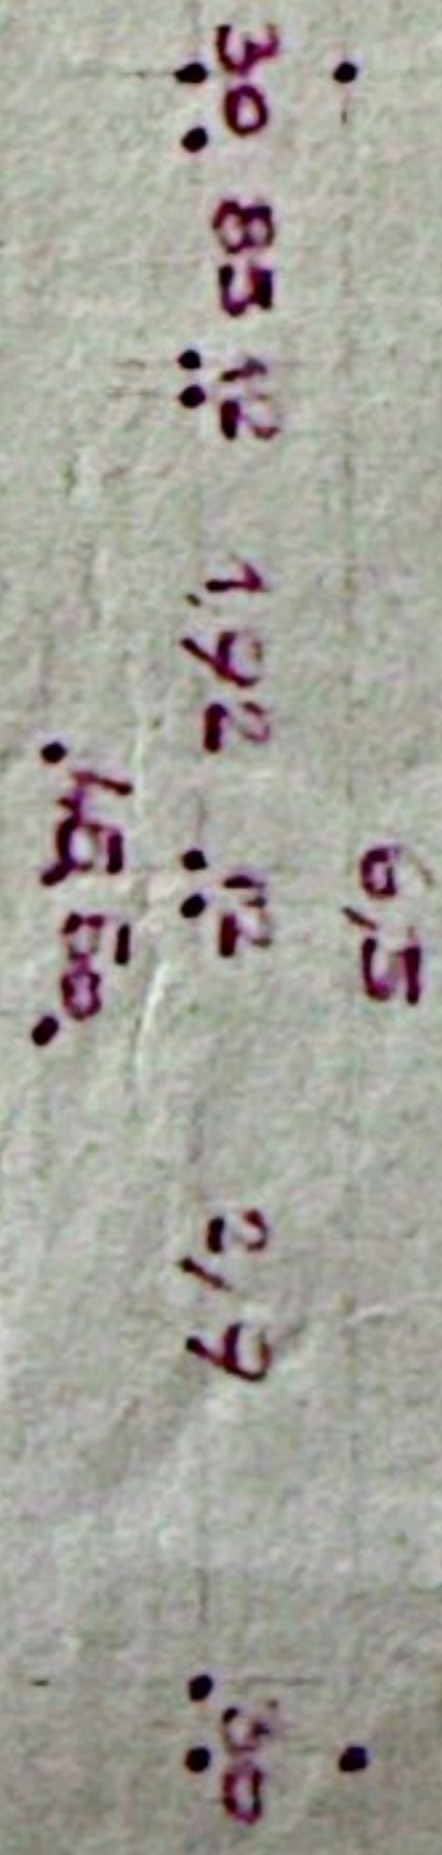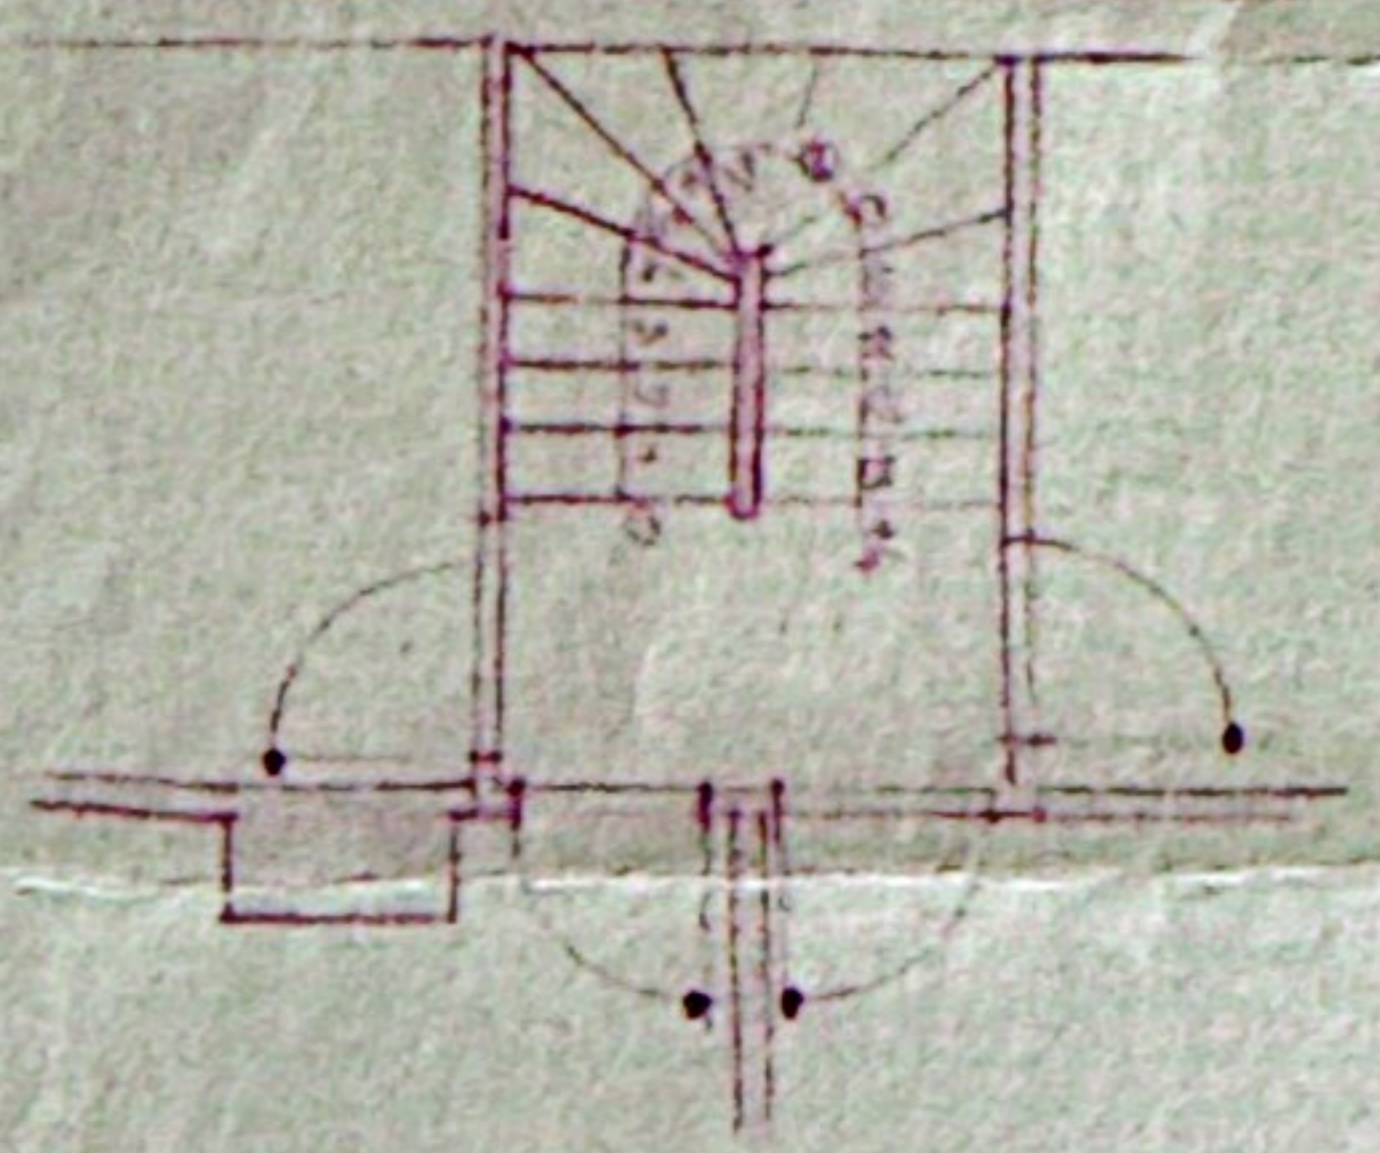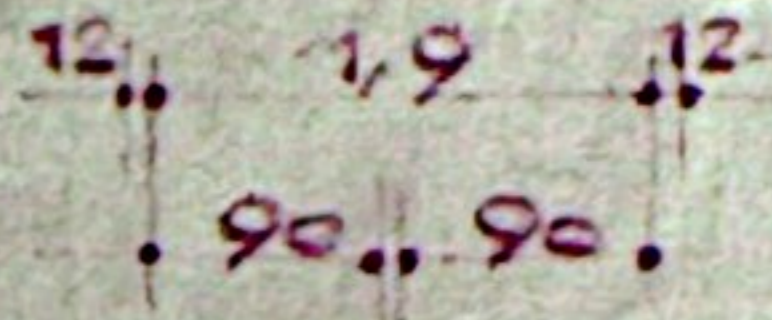





SÜD-OST-NORD

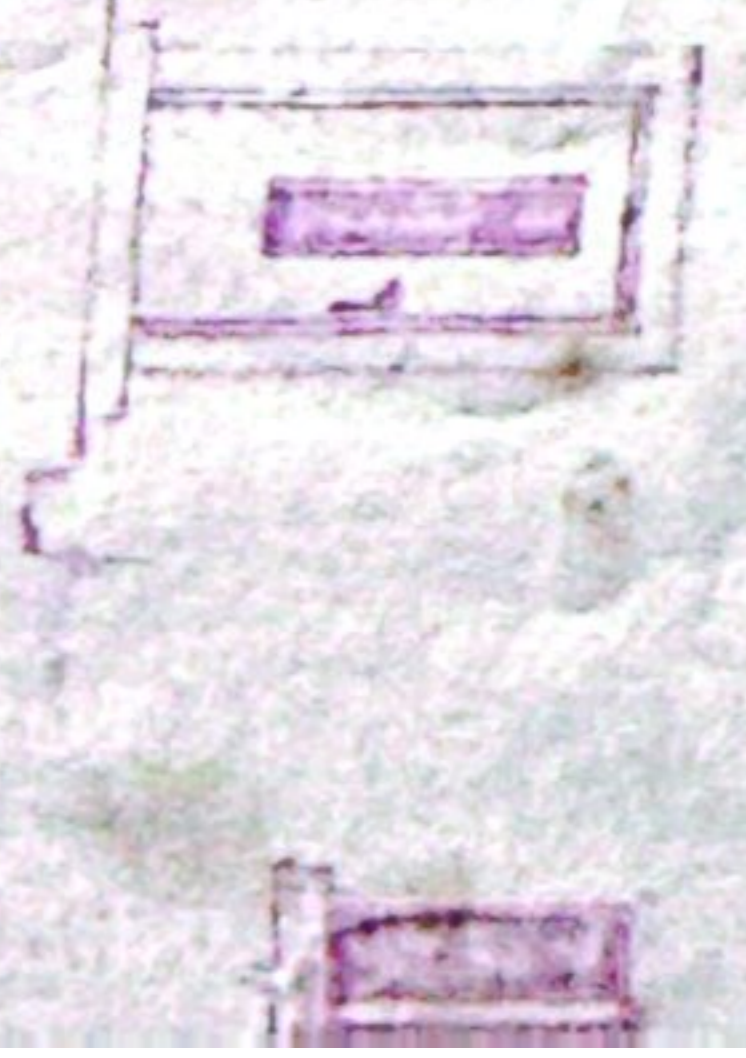


RAUMLISTE DES


1. VORRAUM
2. WOHNGÜTLE
3. KOCHPLATZ
4. WOHNRADAR
SCHLAFZIM.
5. SPEISST.
6. CLOSETT
7. WASHKÜCHE
8. HELLER

GRUNDRISS

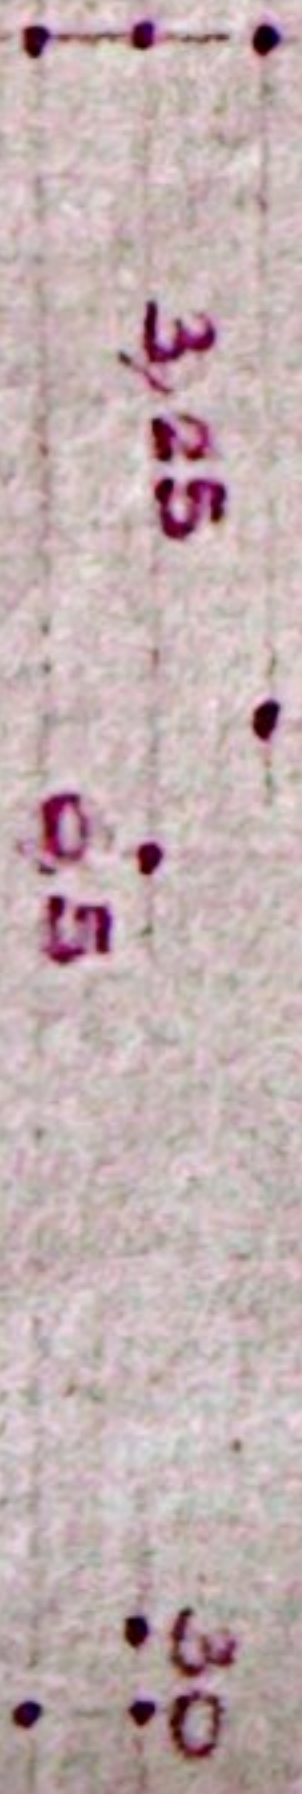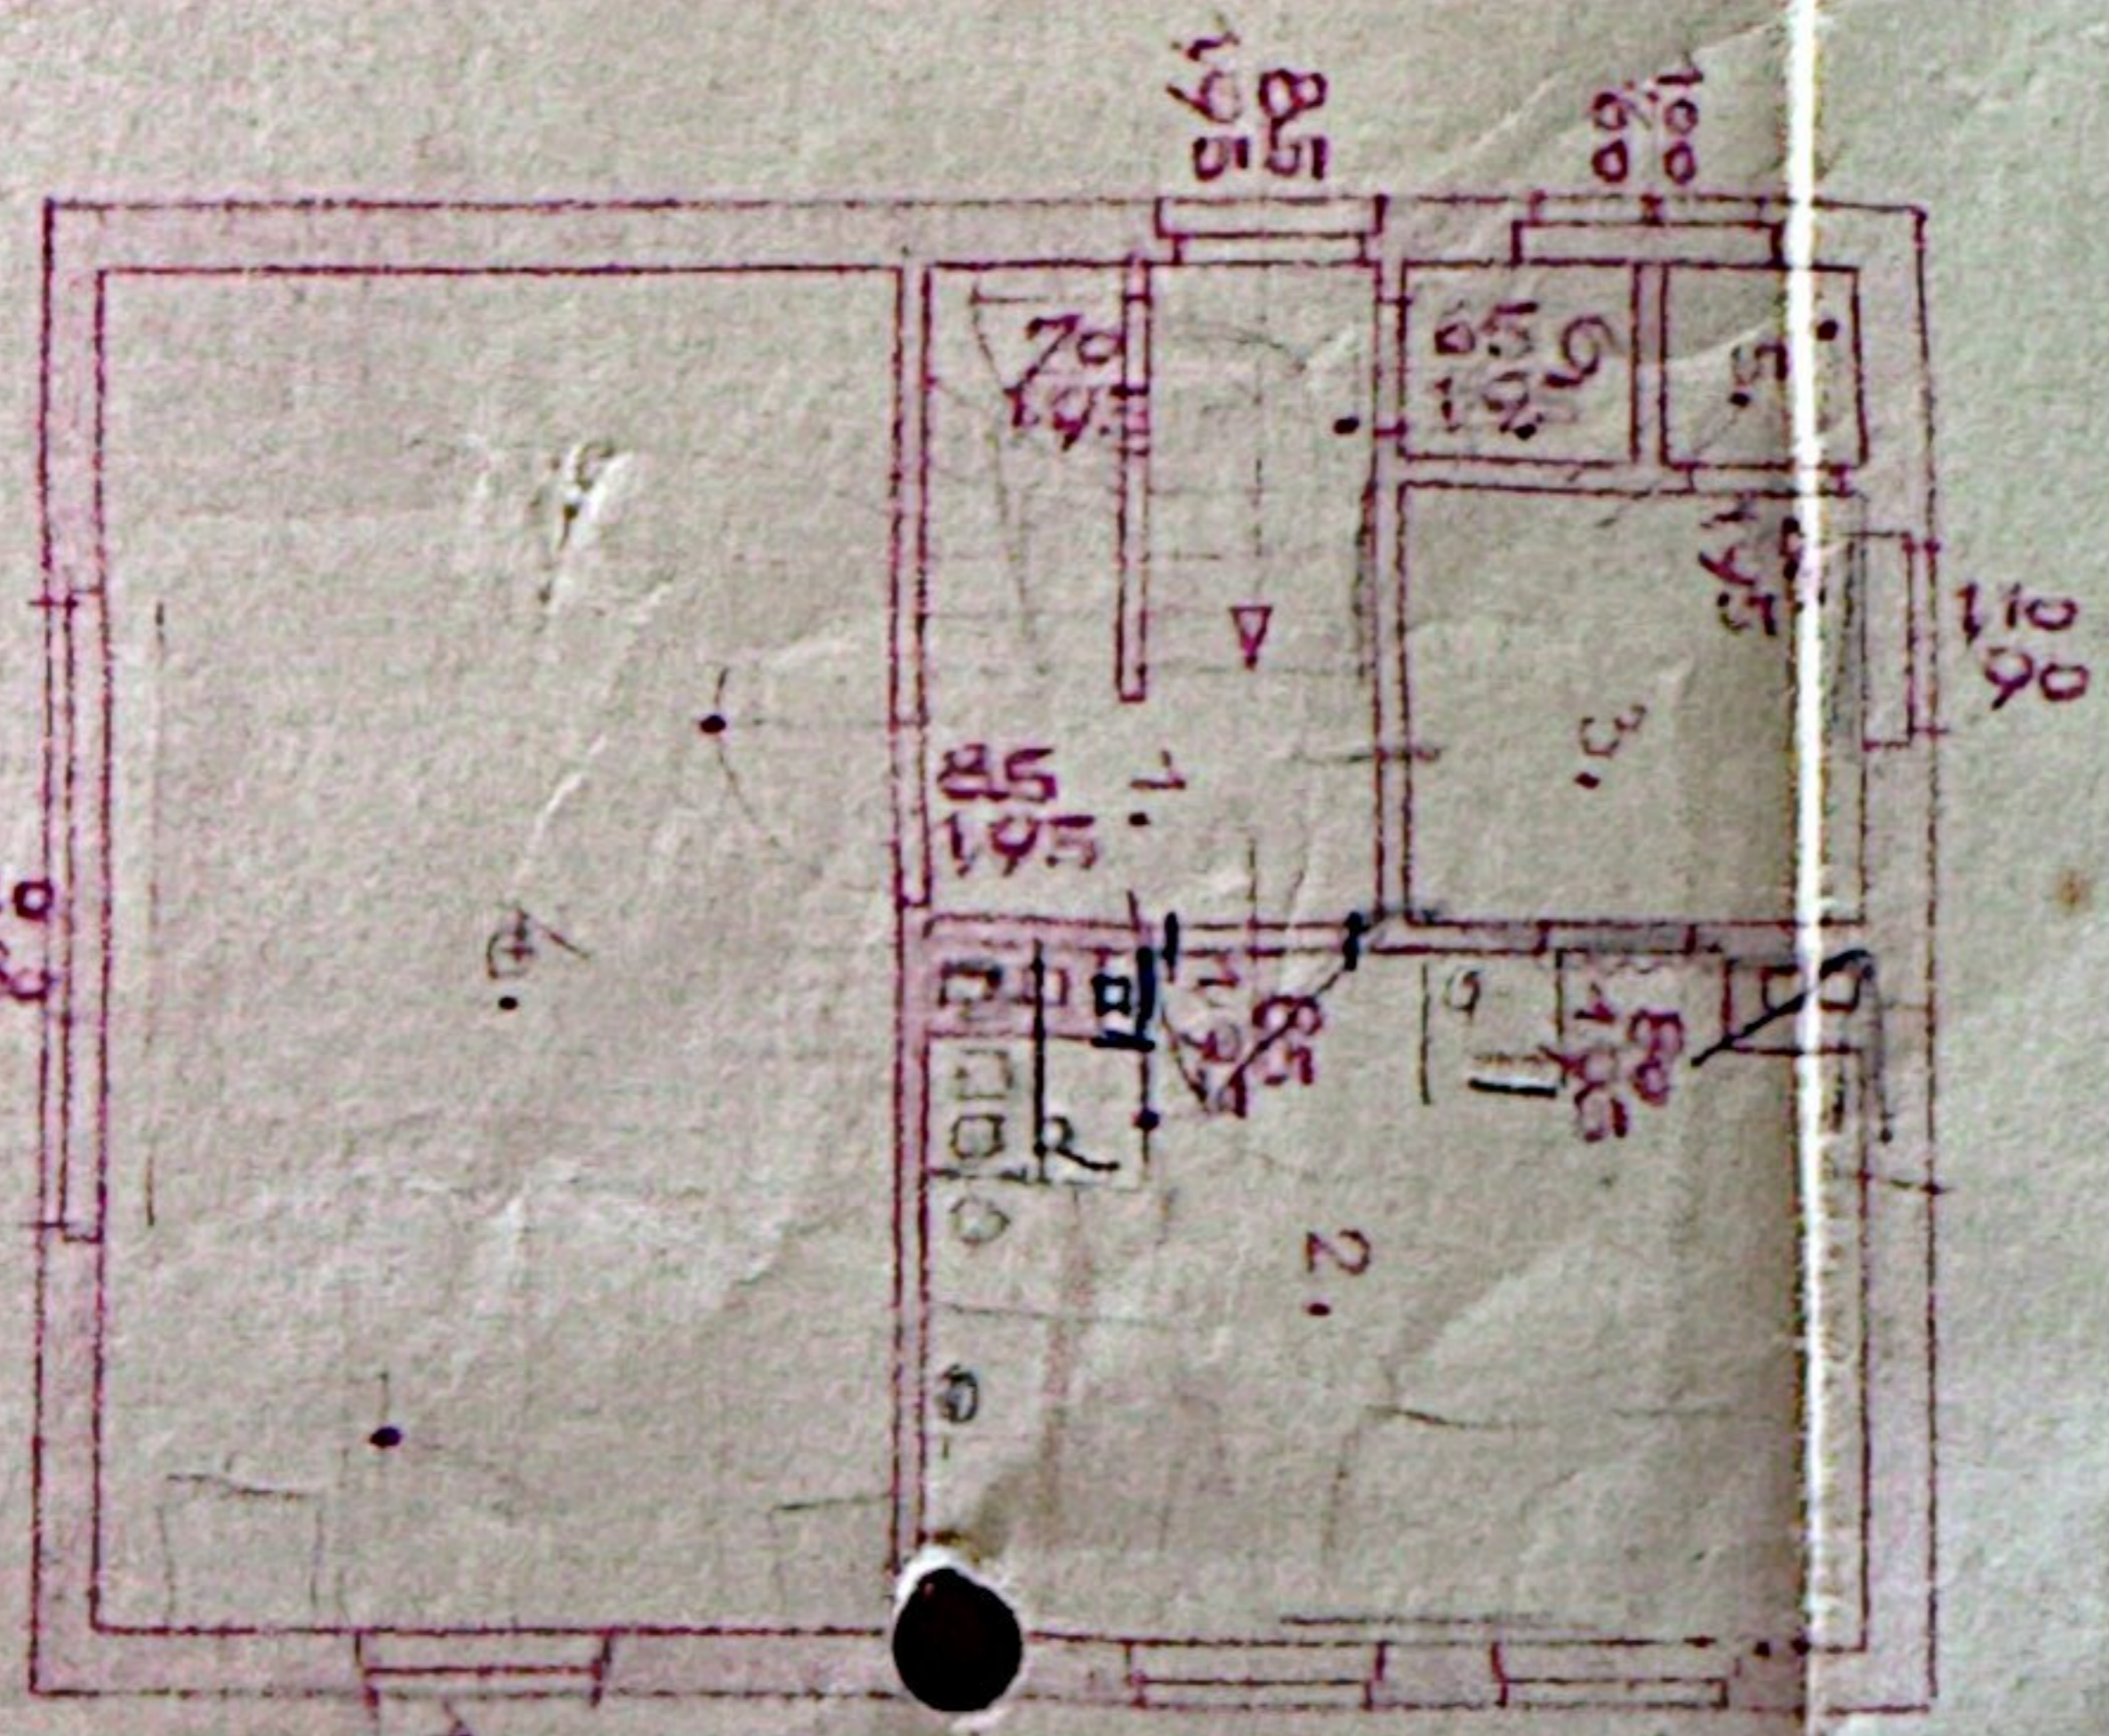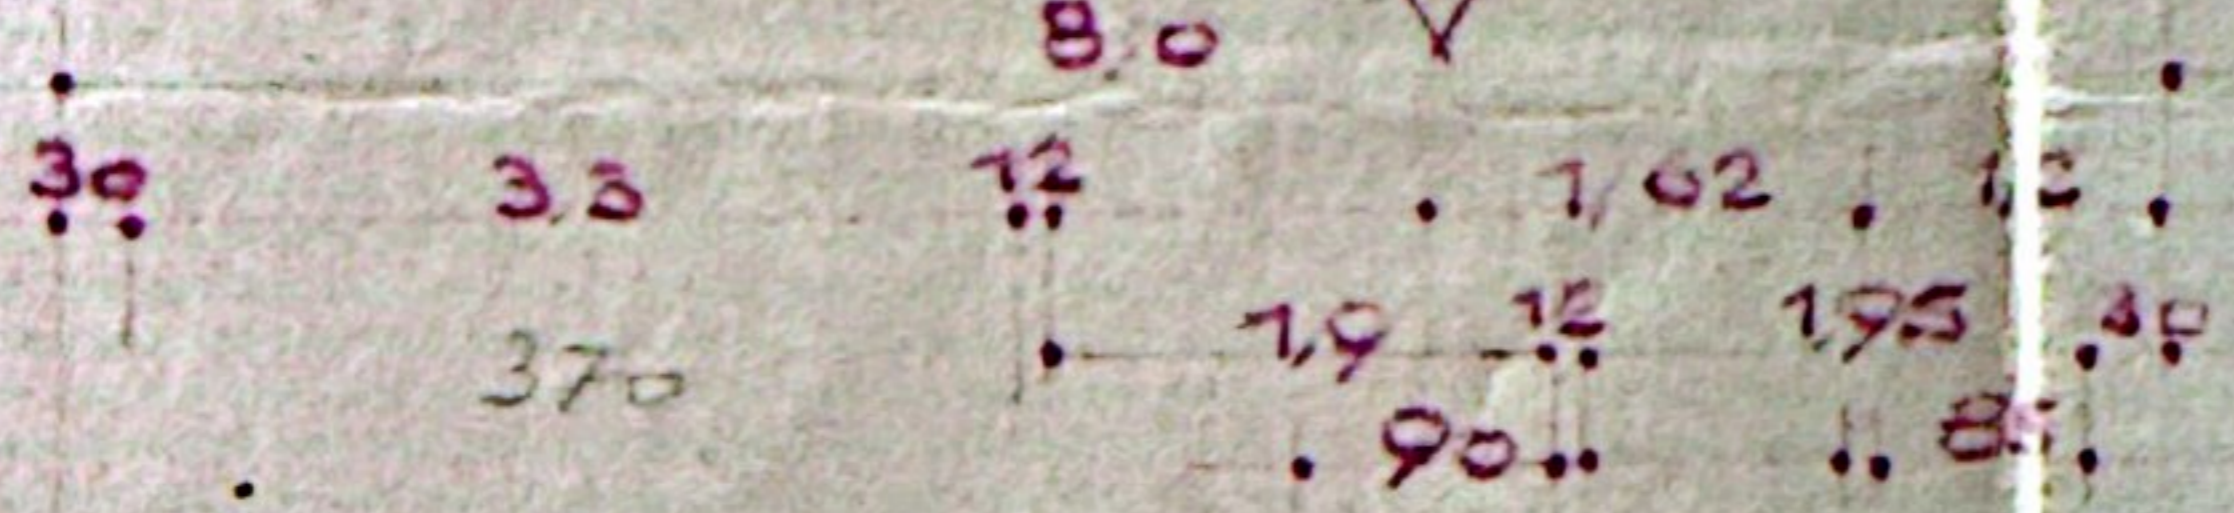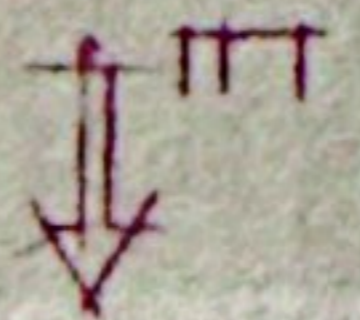

3.95
 1.5
 2.1

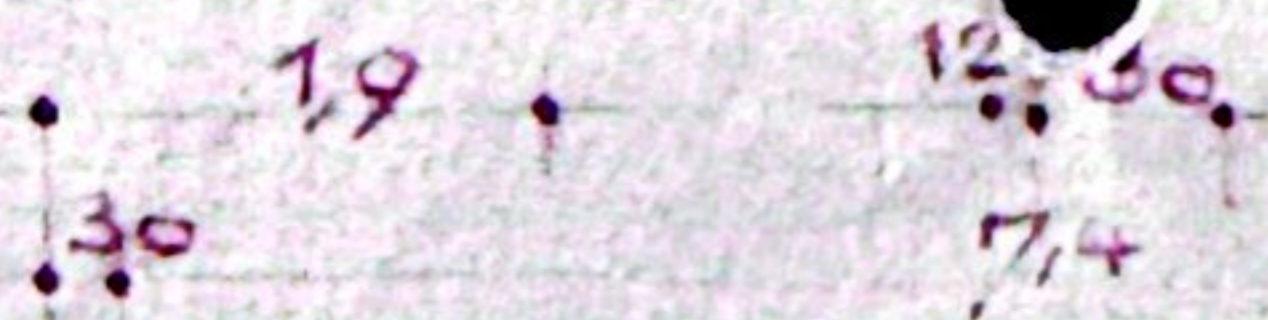


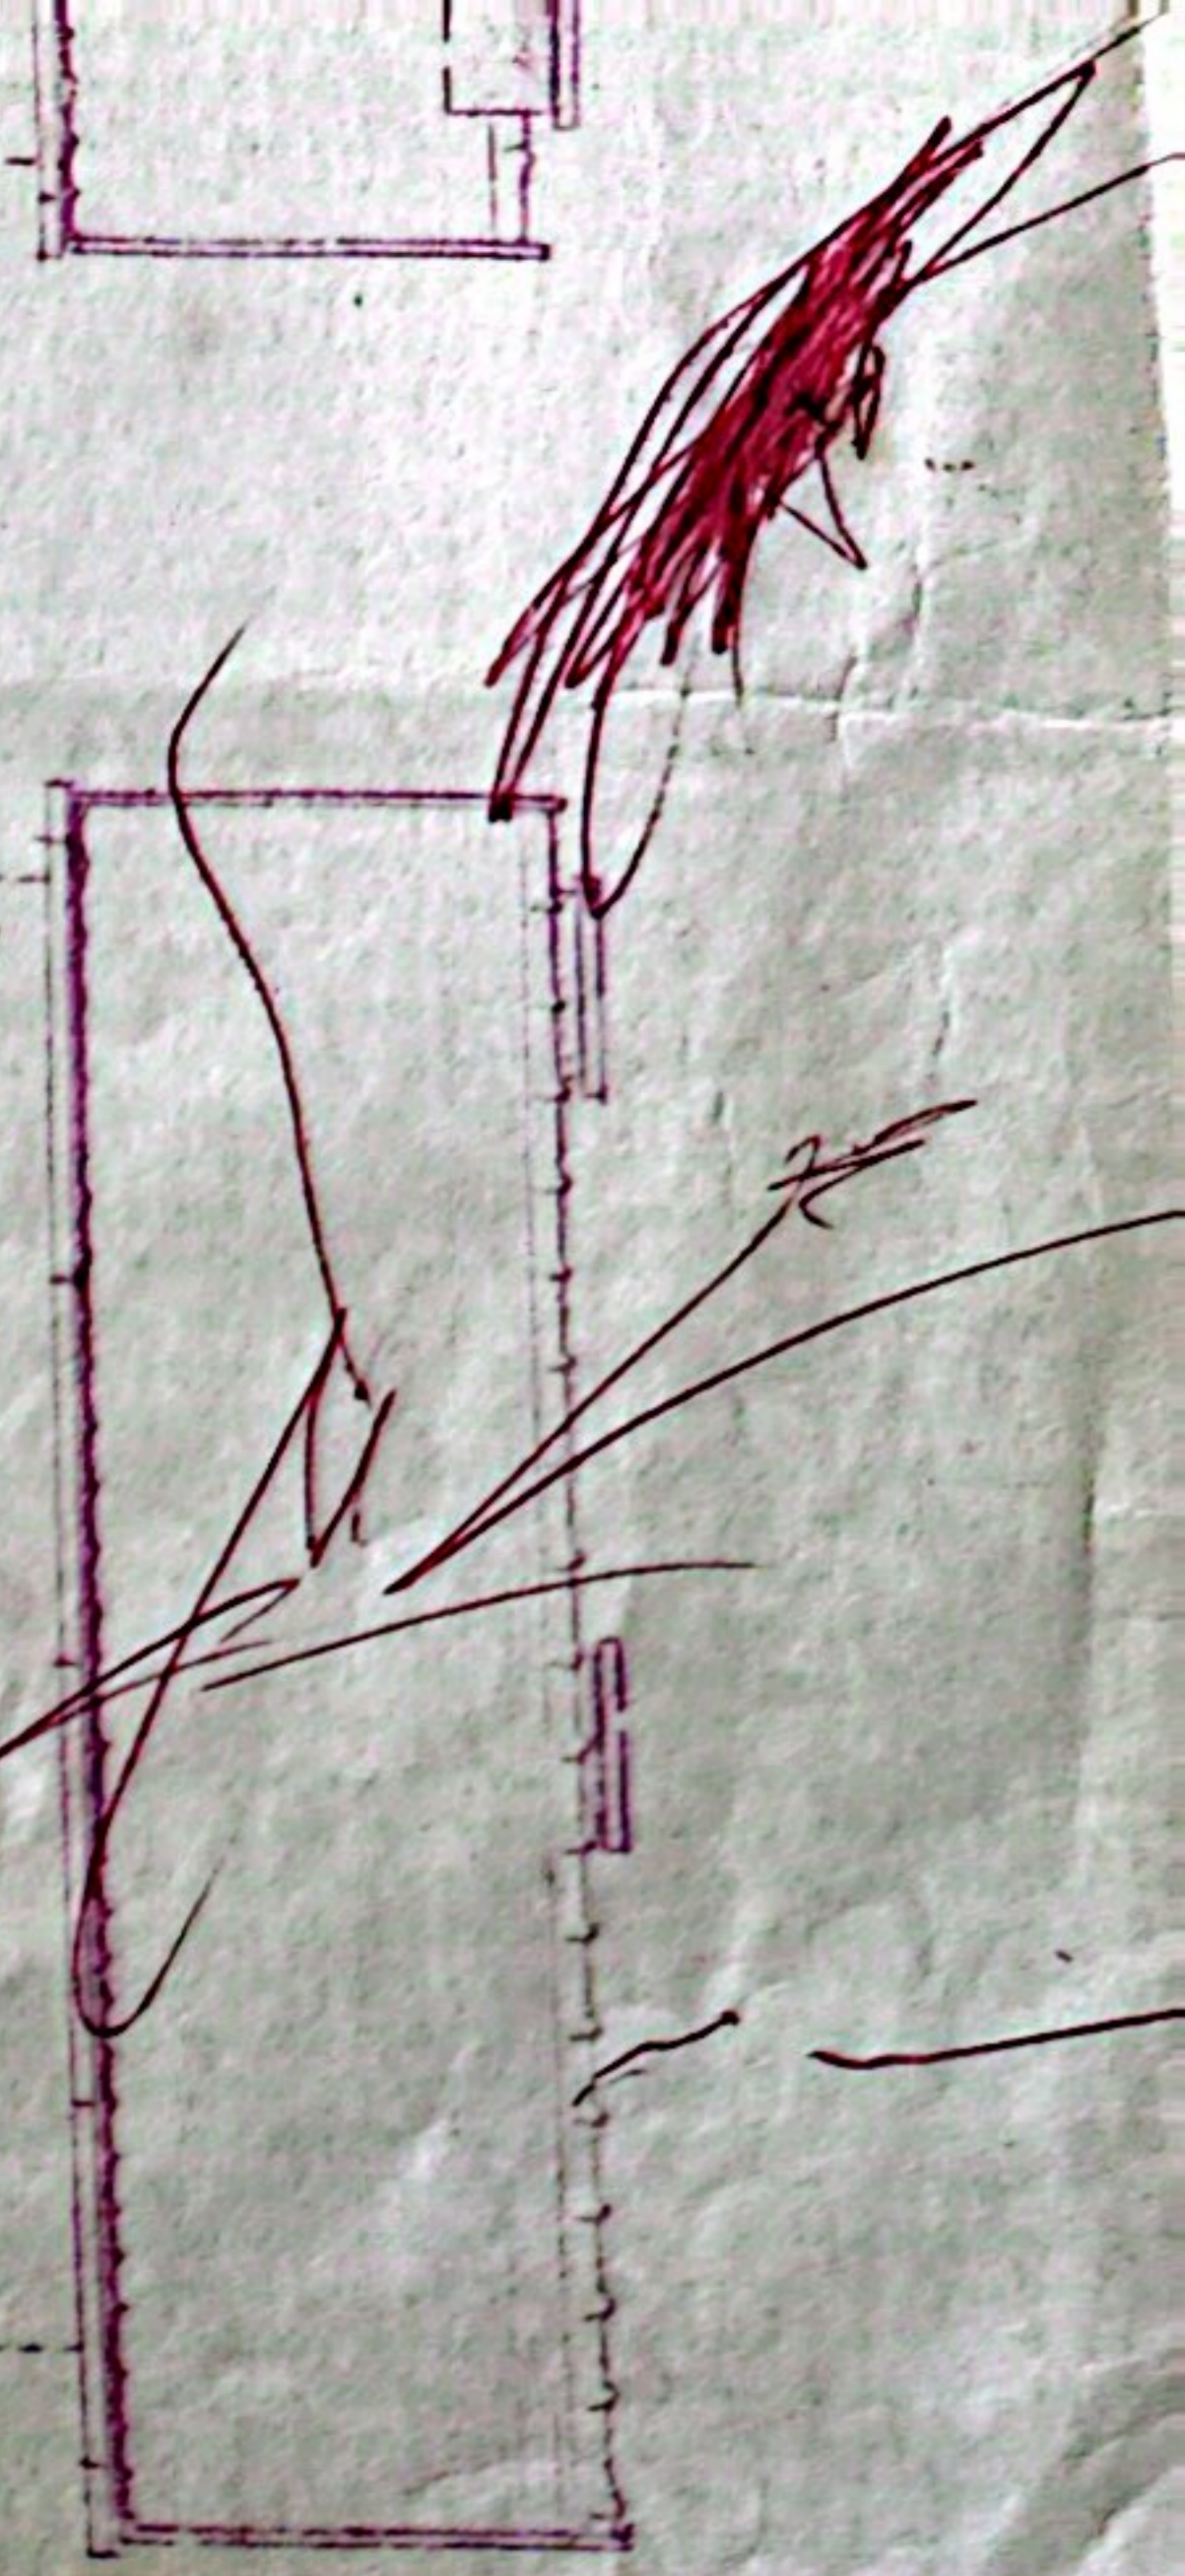


KELLERGESCHOSS
MIT DIENSTKONSTR.

AN / MASSSTAB / 1 / 200
UND PARZELLE 1125 / 5

54 / Bei STERN

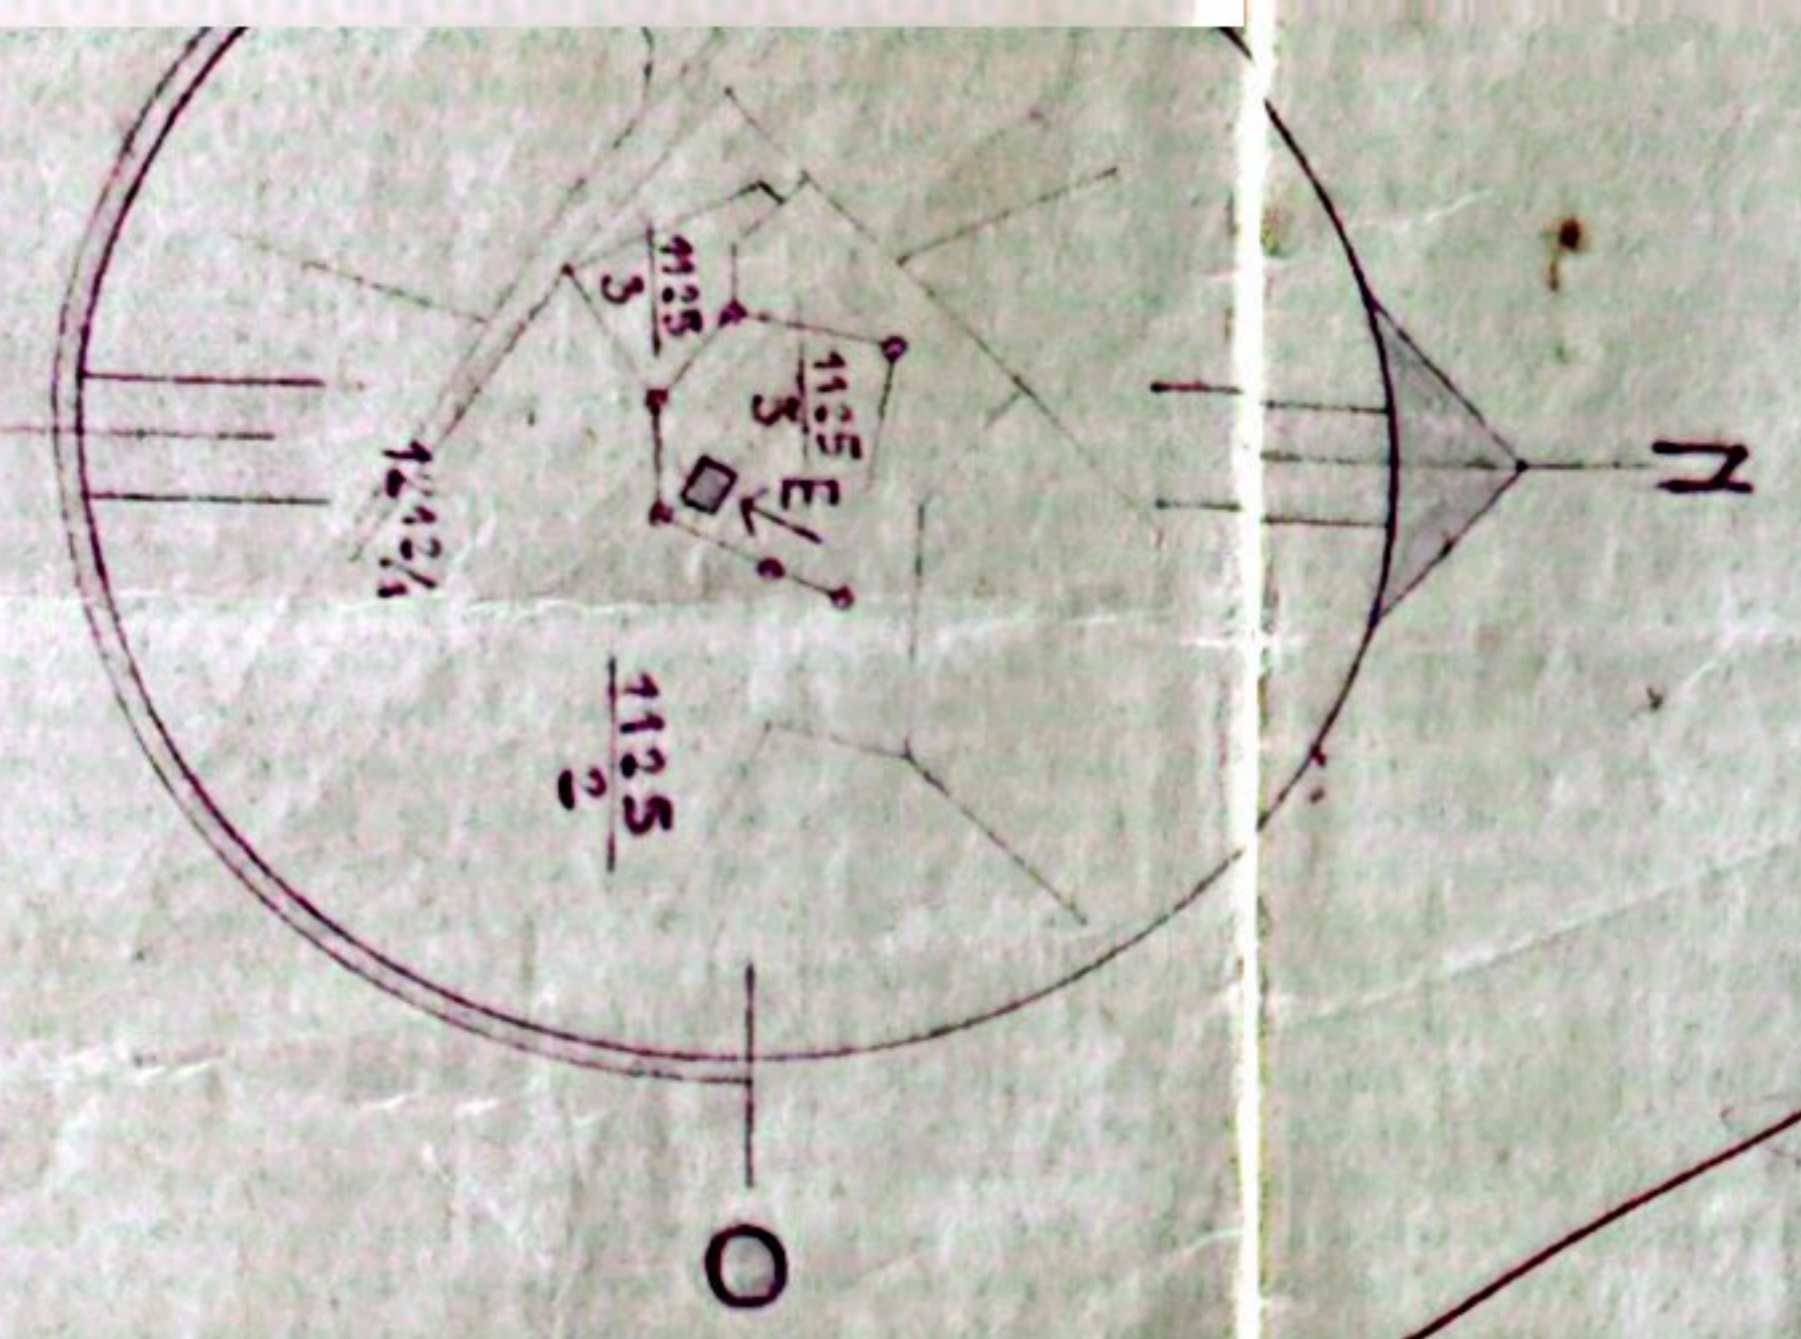


EINGANGSEITE

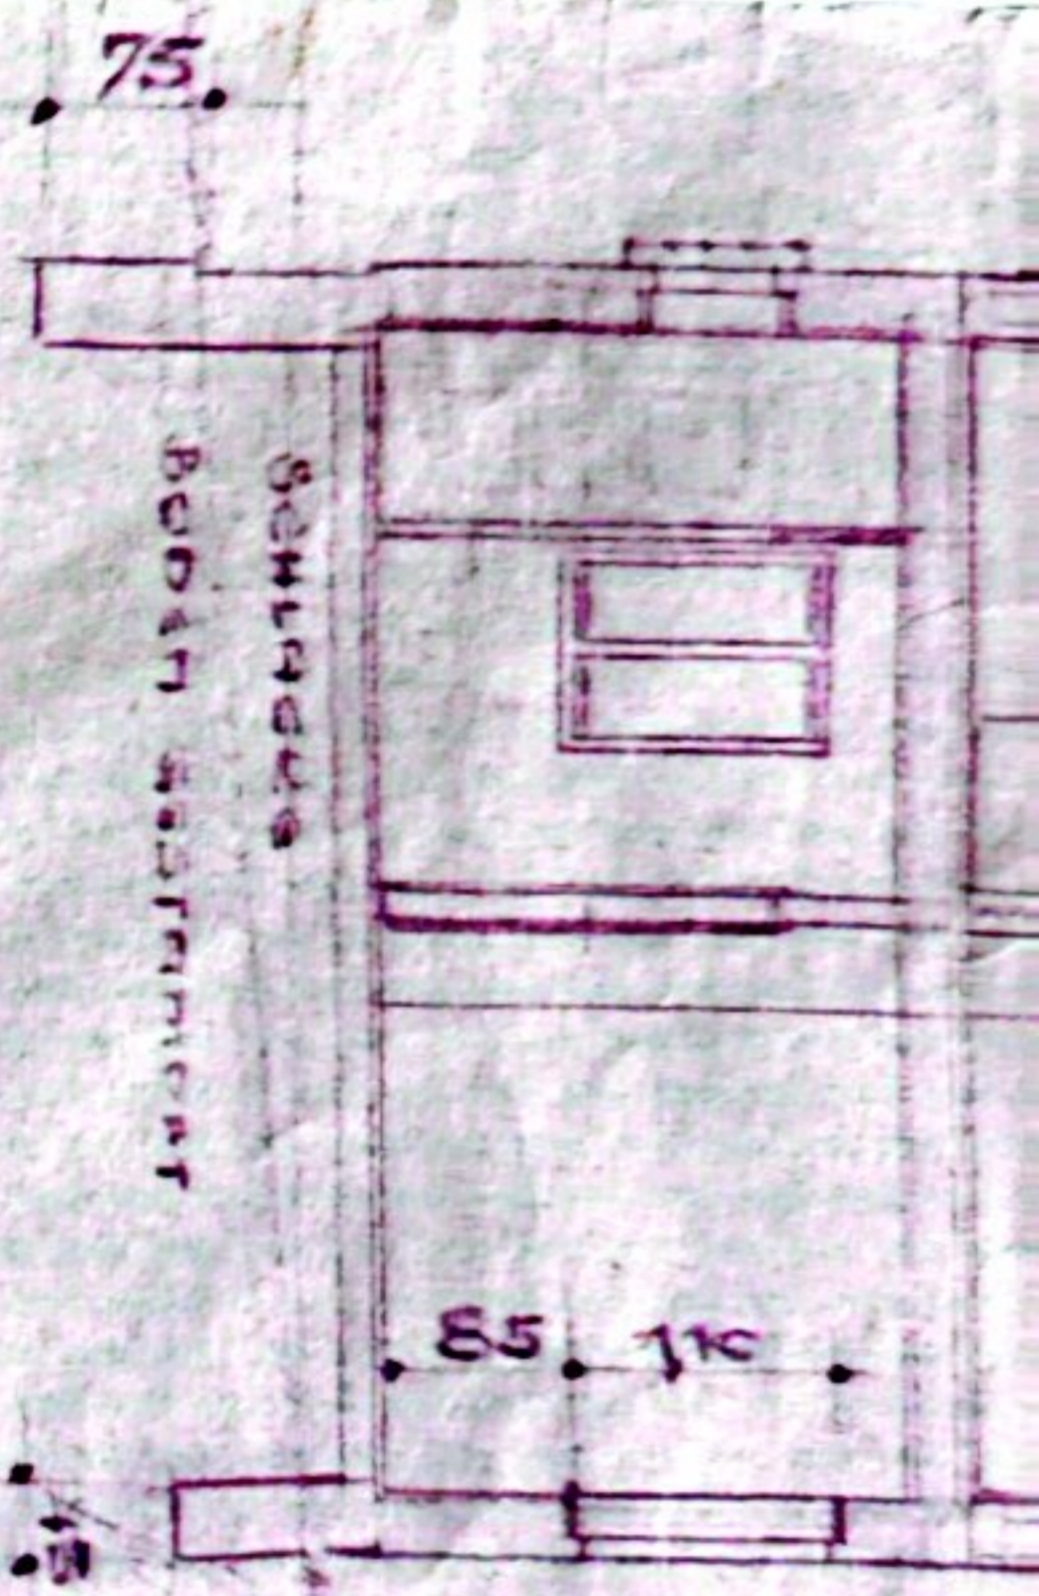


SCHNITT DURCH'S STIEGENHAUS

SCHNITT DURCH'S STIEGENHAUS
BODEN ABSTIMMUNG

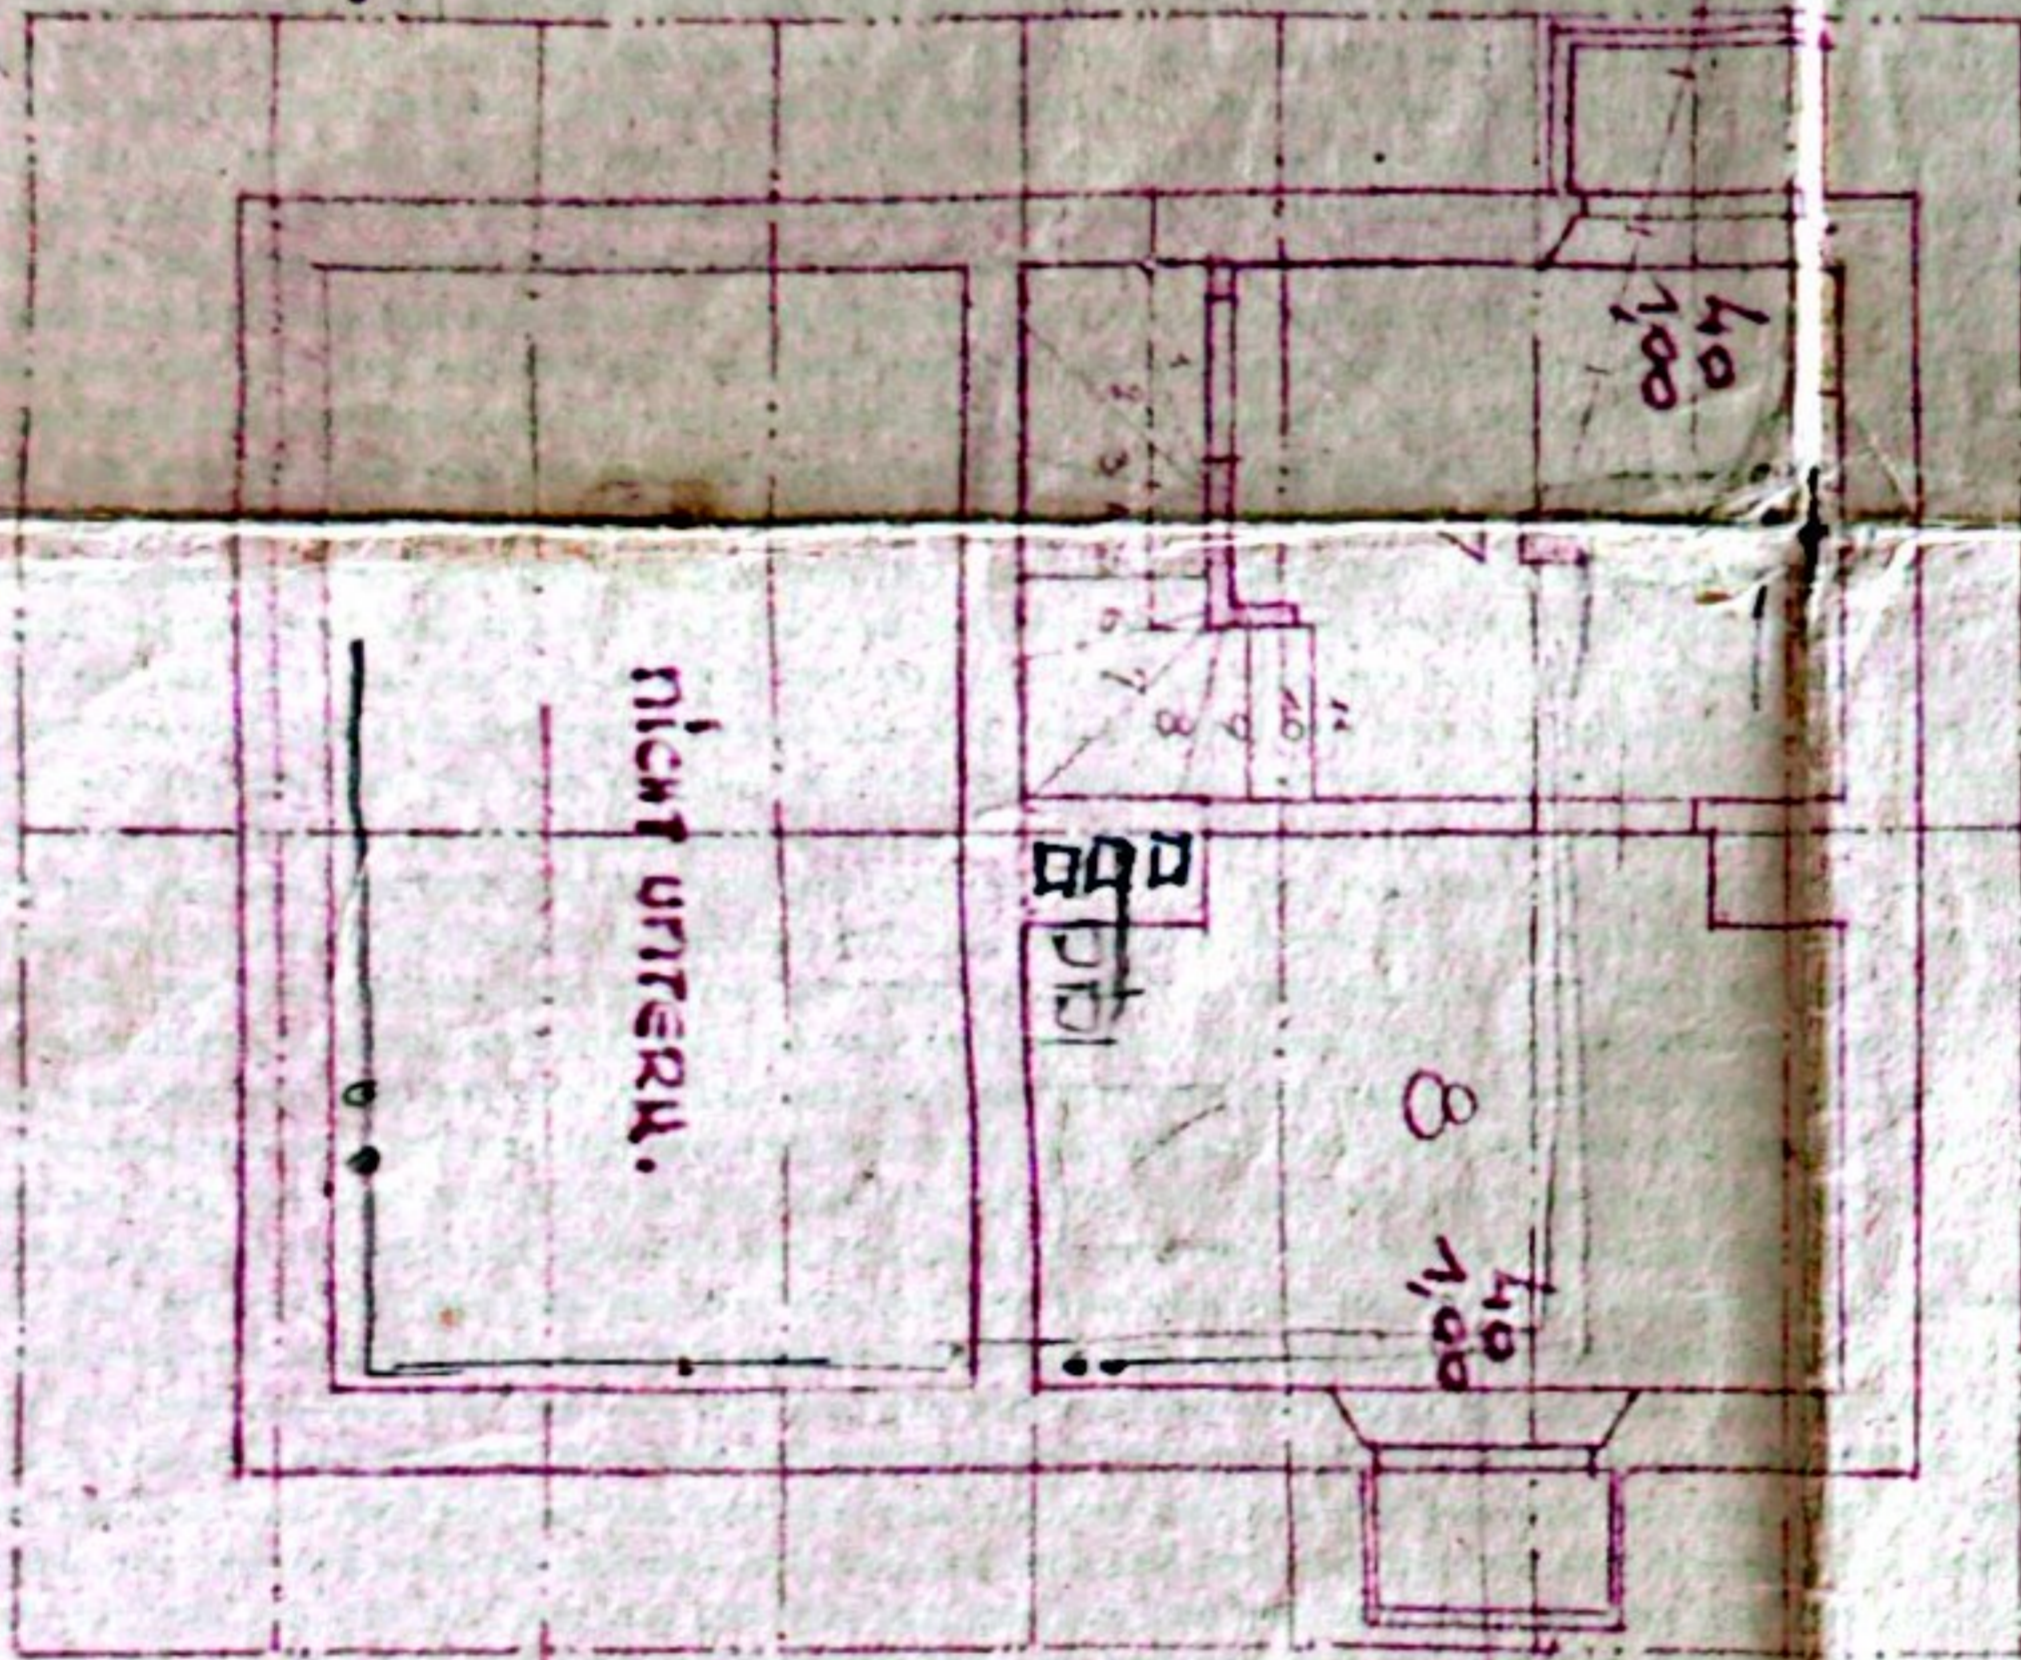

nicht unterk.

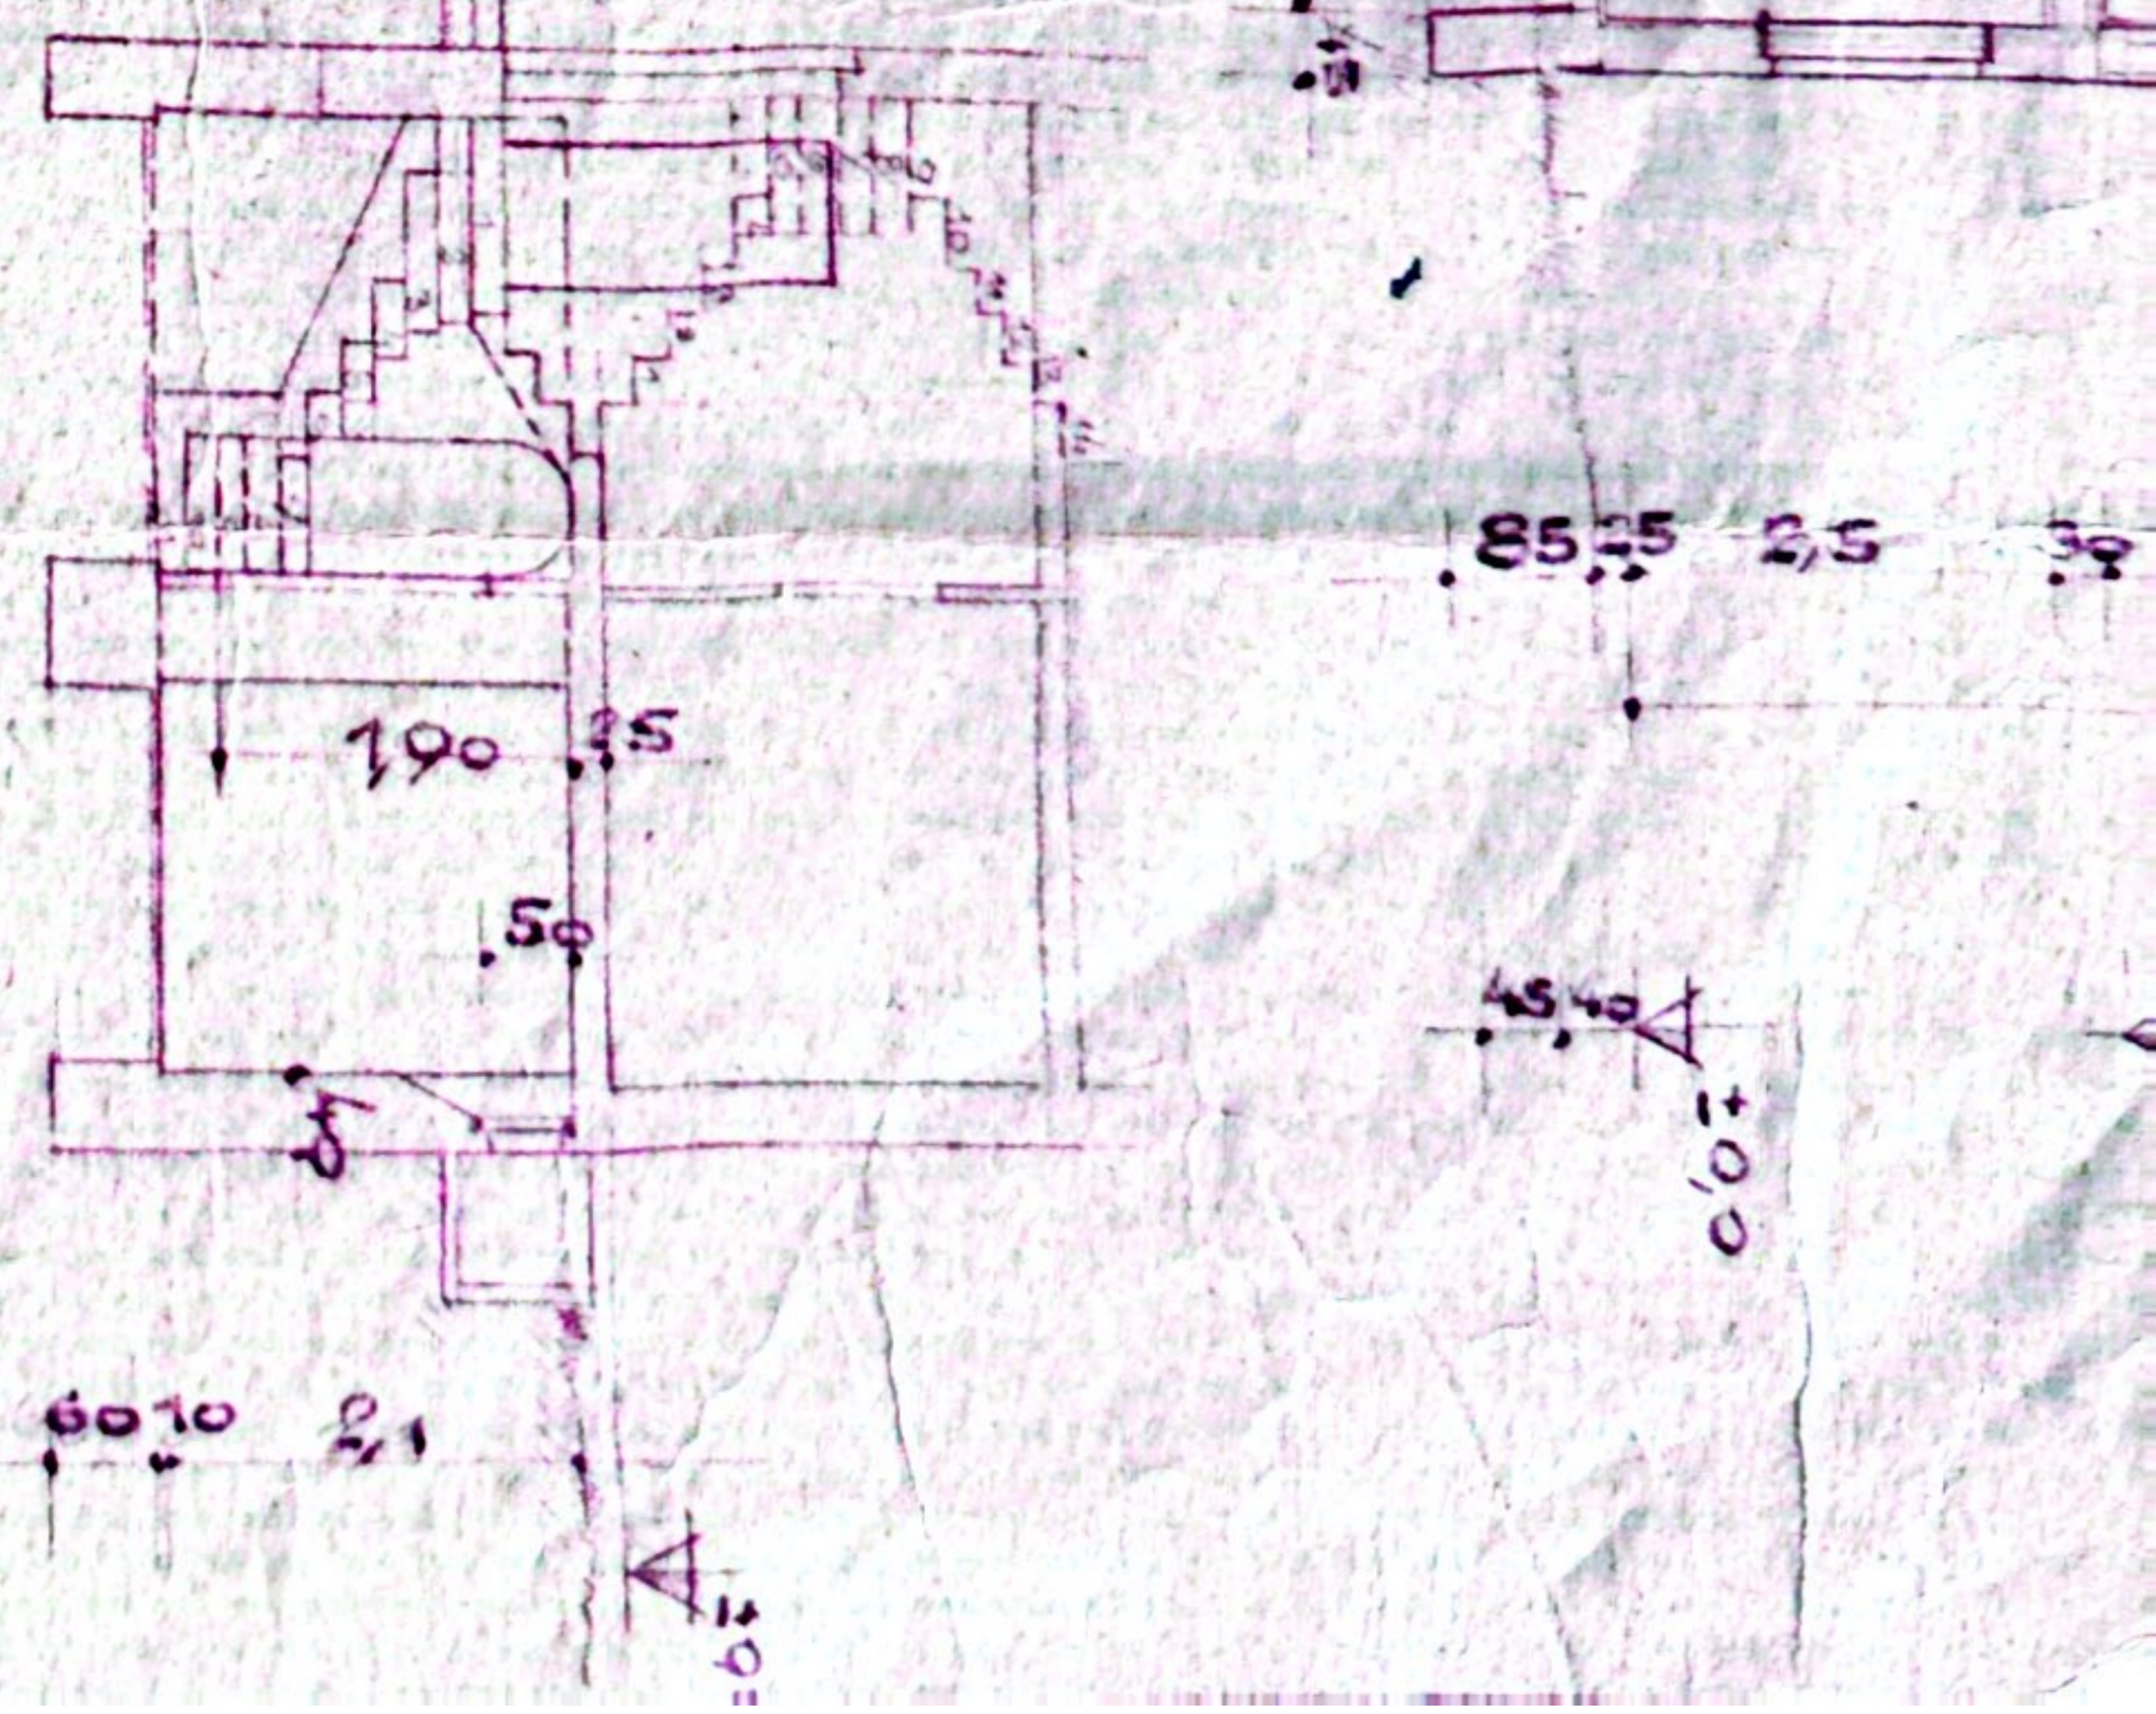


BRUNNEN
HAUS HALB UNTERKELL.
ERDGESCHOSS ZIEBEL.
DACHHAUS AUS HOLZBO.
12 CM EISENBEFONDENES
POLSTERHOLZ UND
SCHIFFBOBEN
EINFACHES GELUNDEN - MIT
BIBERDACHWENZEL
VERBAUTE FÜR DEN 520cm²
UMBAUEREIERN 112 m²

Wenk

Heinrich Wenk




Losenslein, Ob.-Österr.
Telefon 28

BRUNNEN
Paul Belitz DIPL. VERMESSER

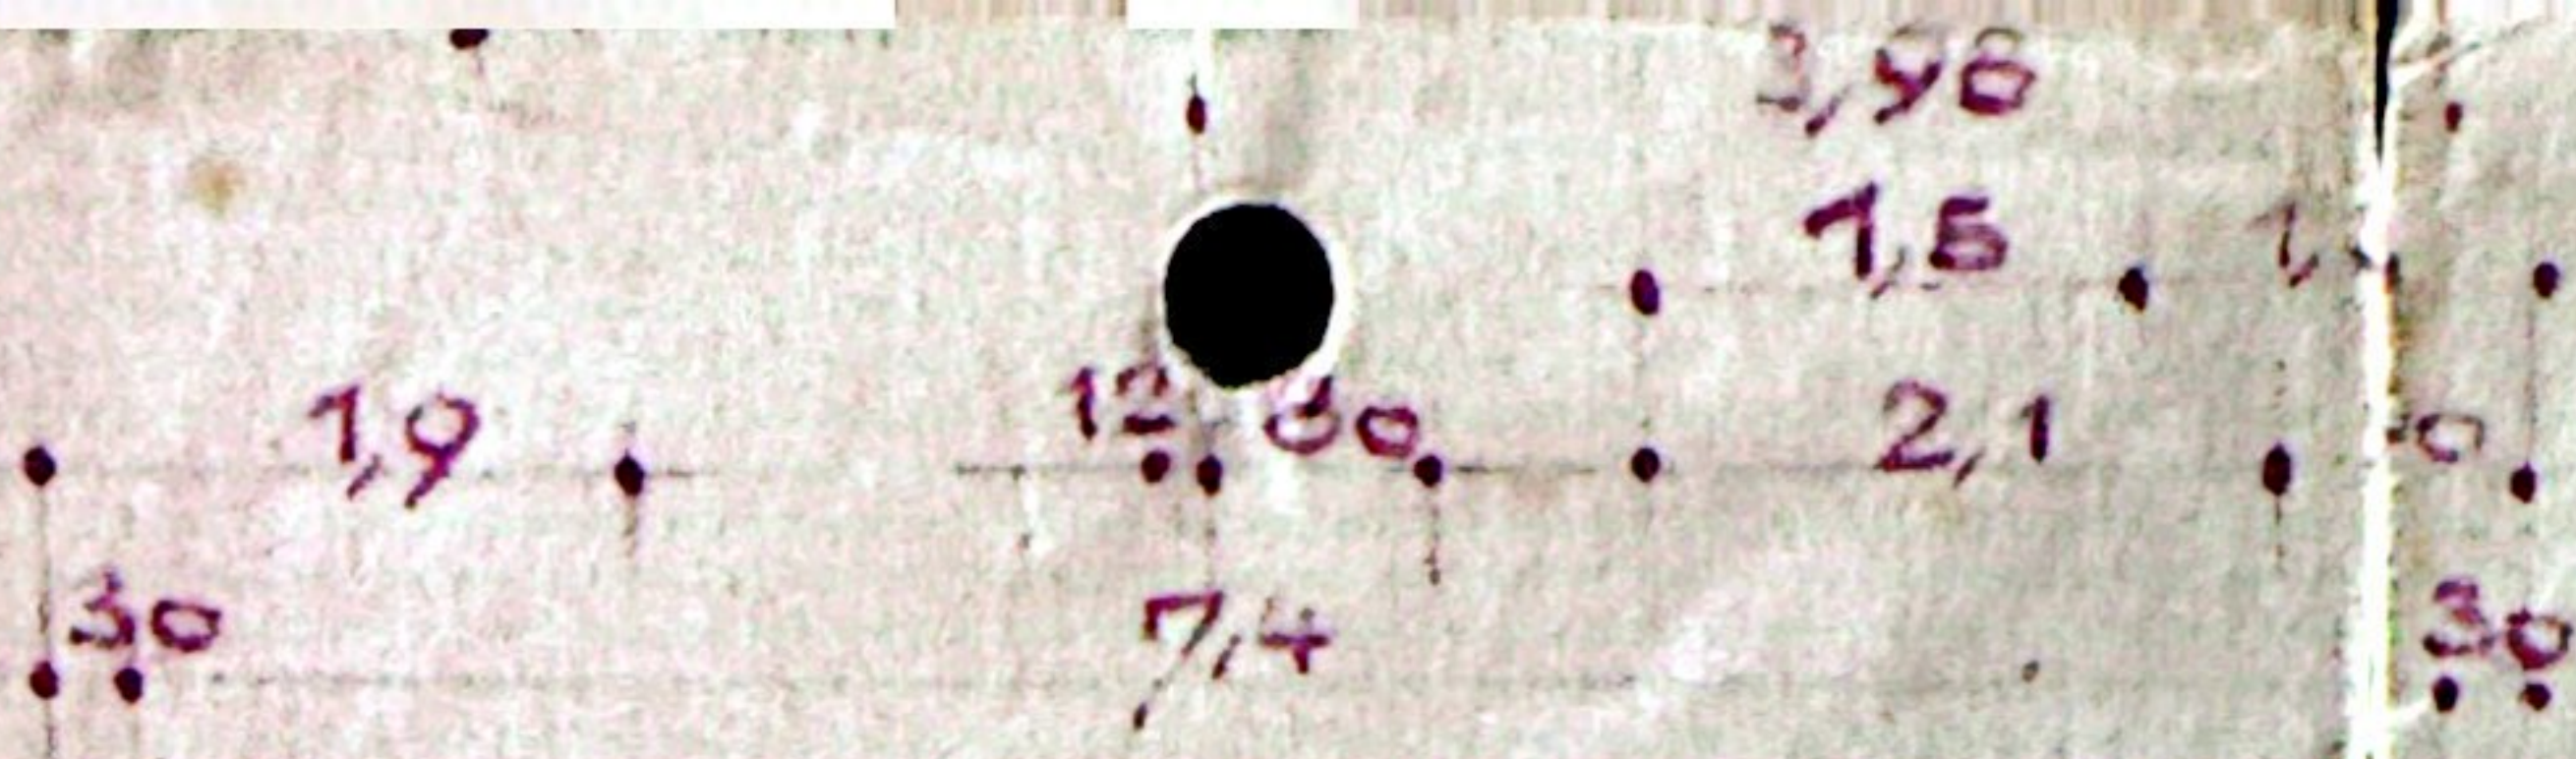


LAGERPLAN / MASSSTAB / 1 : 2880
 DER GRUNDPARZELLE 1125 / 5
 ST. ULRICH / 54 / BELSTERN

KELLERGESCHOSS
 MIT DACHKORISTZ.

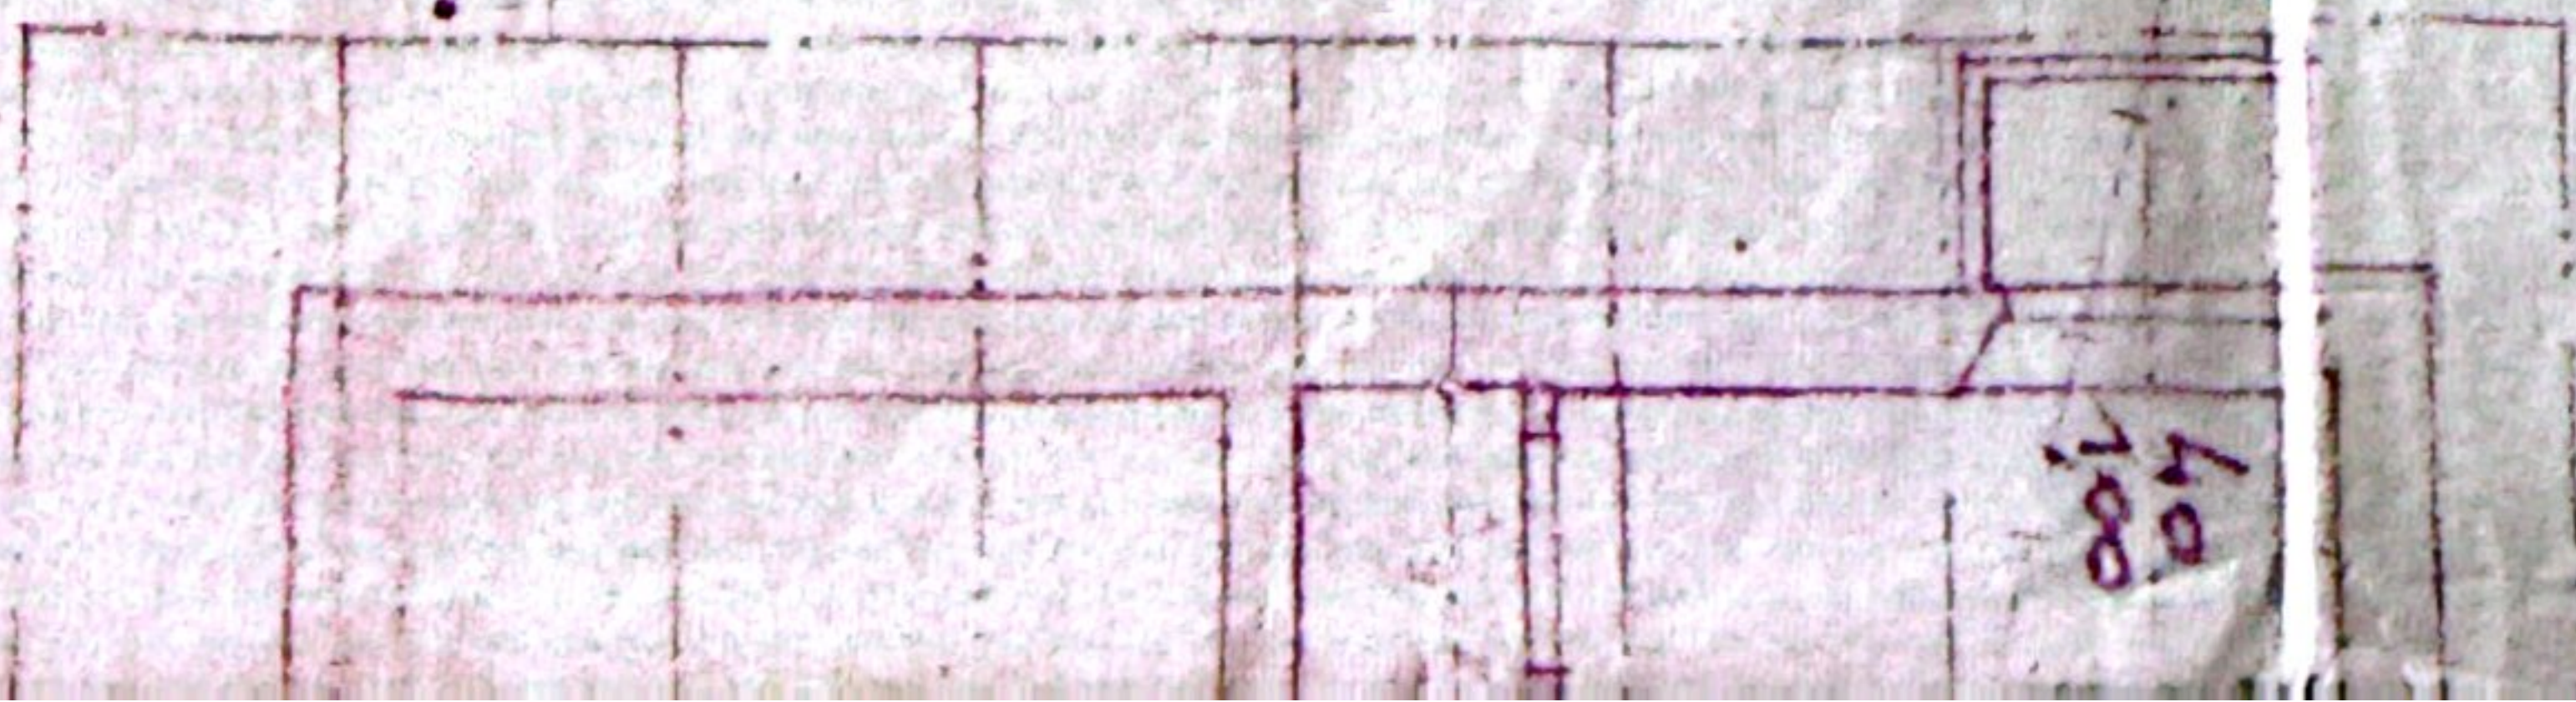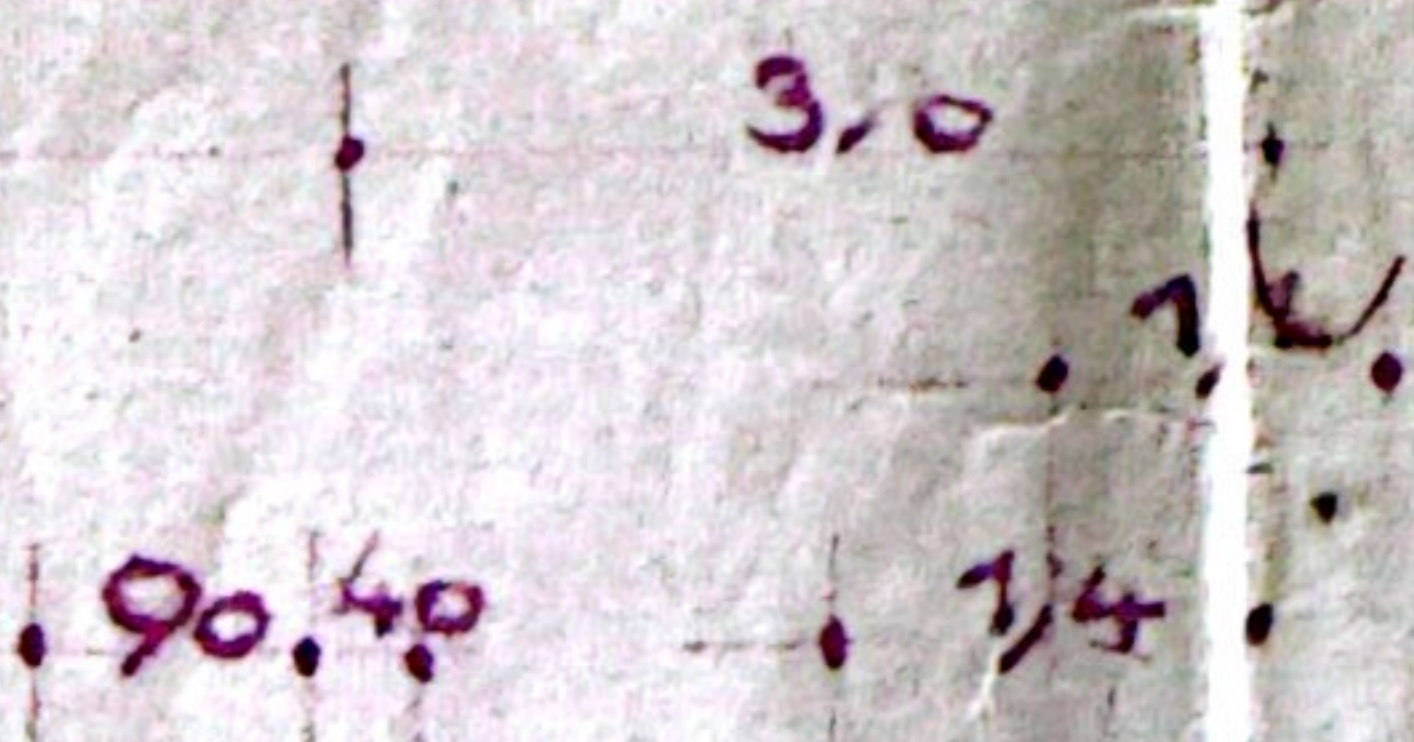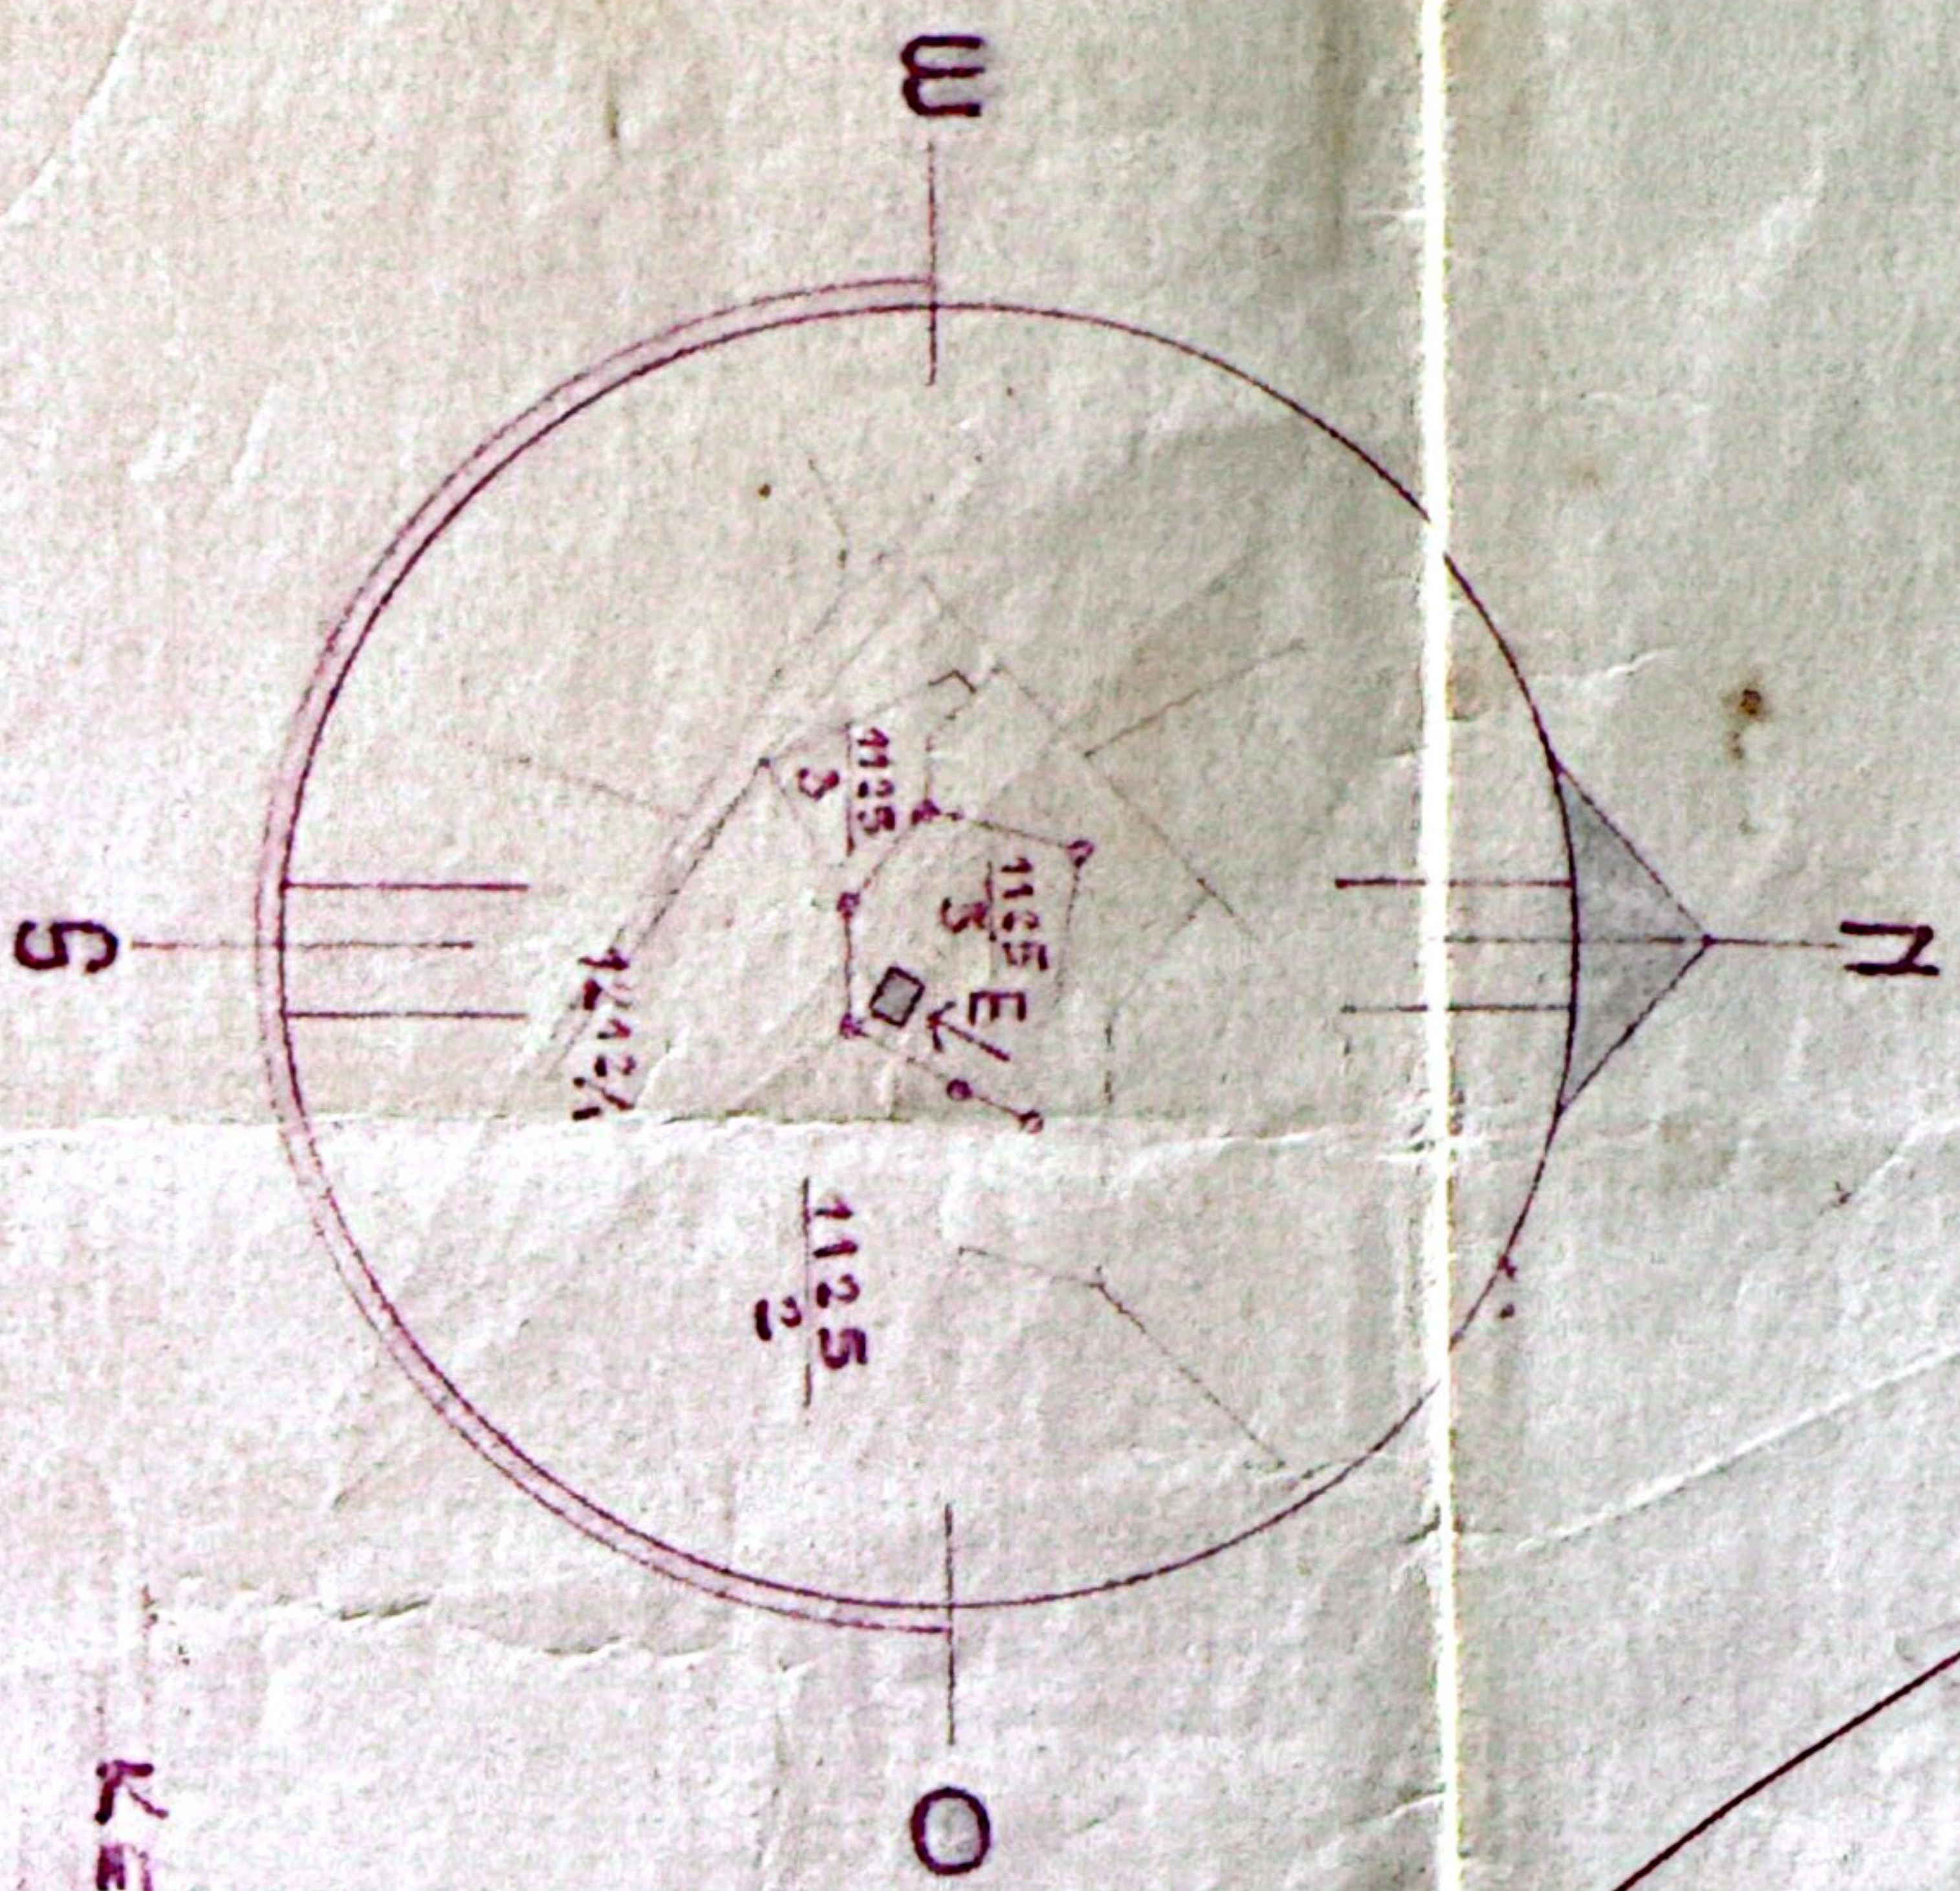

80,40

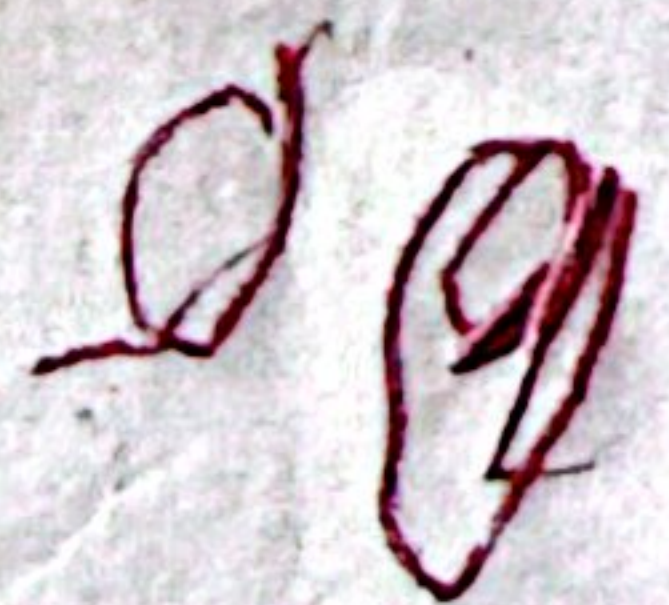

EINFAMILIENHAUS
FÜR PAUL UND LUISE PELTIGER
ST. ULRICH, 54. BEL STEYR



GORDSANSICHT



Wird genehmigt unter den in der ~~Besten~~
von 15.7. Zahl: 18 / 49 angebotenen Bedingungen

~~Genehmigt~~ Ulrich bei Steyr
am 15. Juli 1949
Der Bürgermeister

J. Müller

