

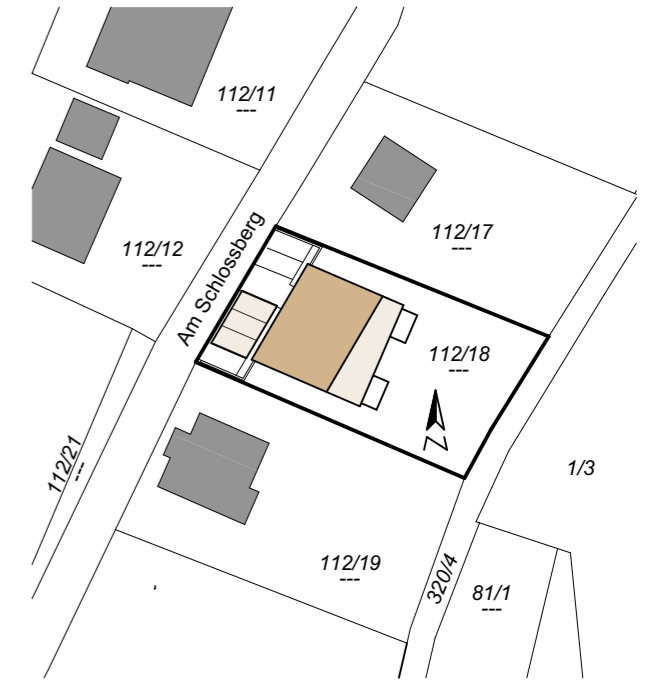


# WOHNHAUS KEMATEN AN DER KREMS

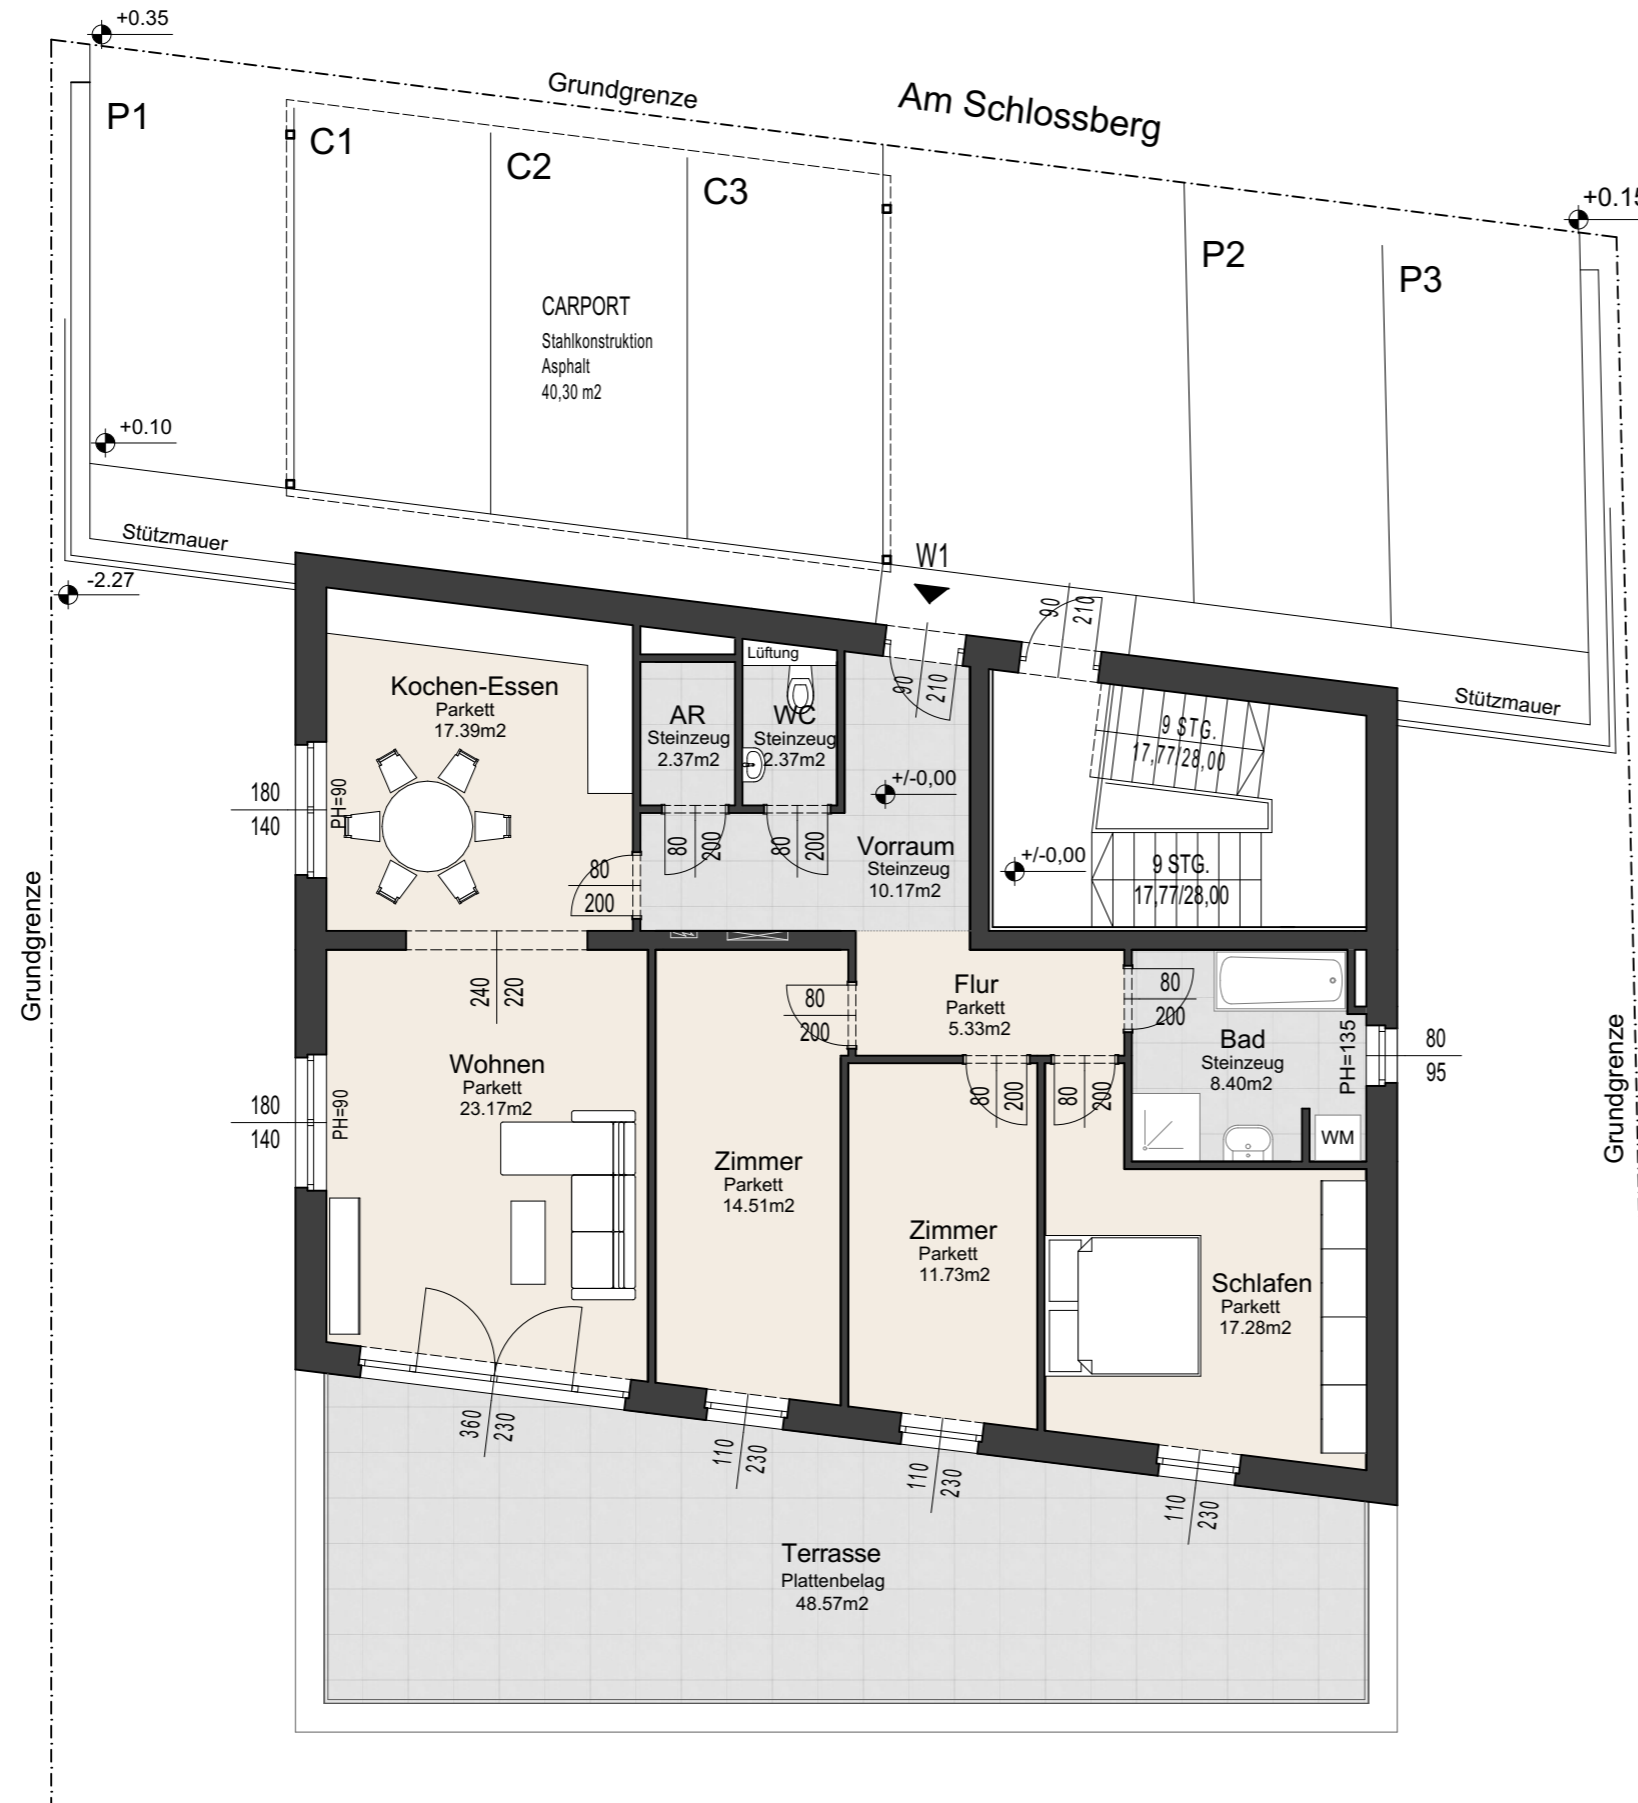

LAGE M 1:500

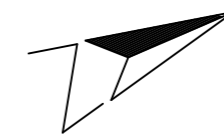

Die Einrichtungsgegenstände sind im Preis nicht inbegriffen  
(ausgenommen Sanitärgegenstände im Bad und WC)

Die m² Angaben sind ca. Angaben  
Vorbehaltlich technisch und gestalterisch bedingter Änderungen

OBERGESCHOSS W1 M 1:100

NF 112,77m²

**ER SIE ES**   
Bauträger GmbH

4407 Steyr, Im Stadtgut B2  
Tel.: 0 72 52/76 66 6, Fax: 0 72 52/76 66 6-15  
E-Mail: [steyr@ersiees.at](mailto:steyr@ersiees.at), [www.ersiees.at](http://www.ersiees.at)