
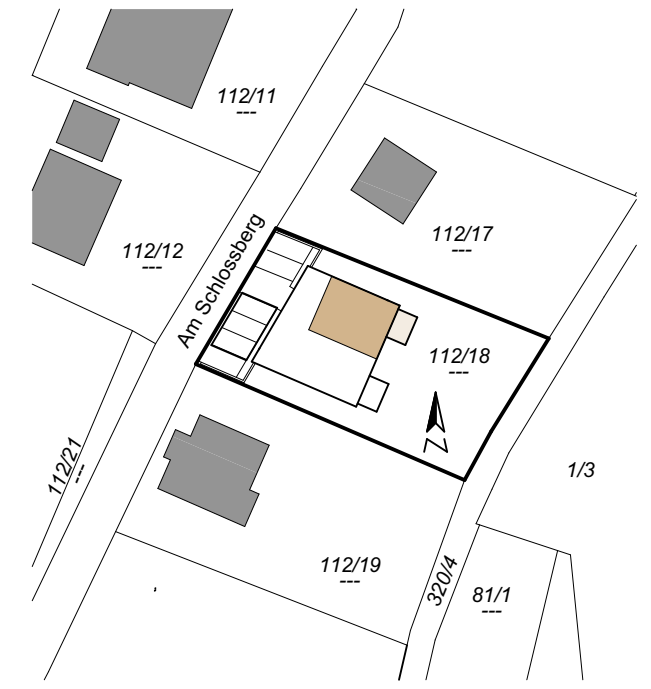


WOHNHAUS KEMATEN AN DER KREMS

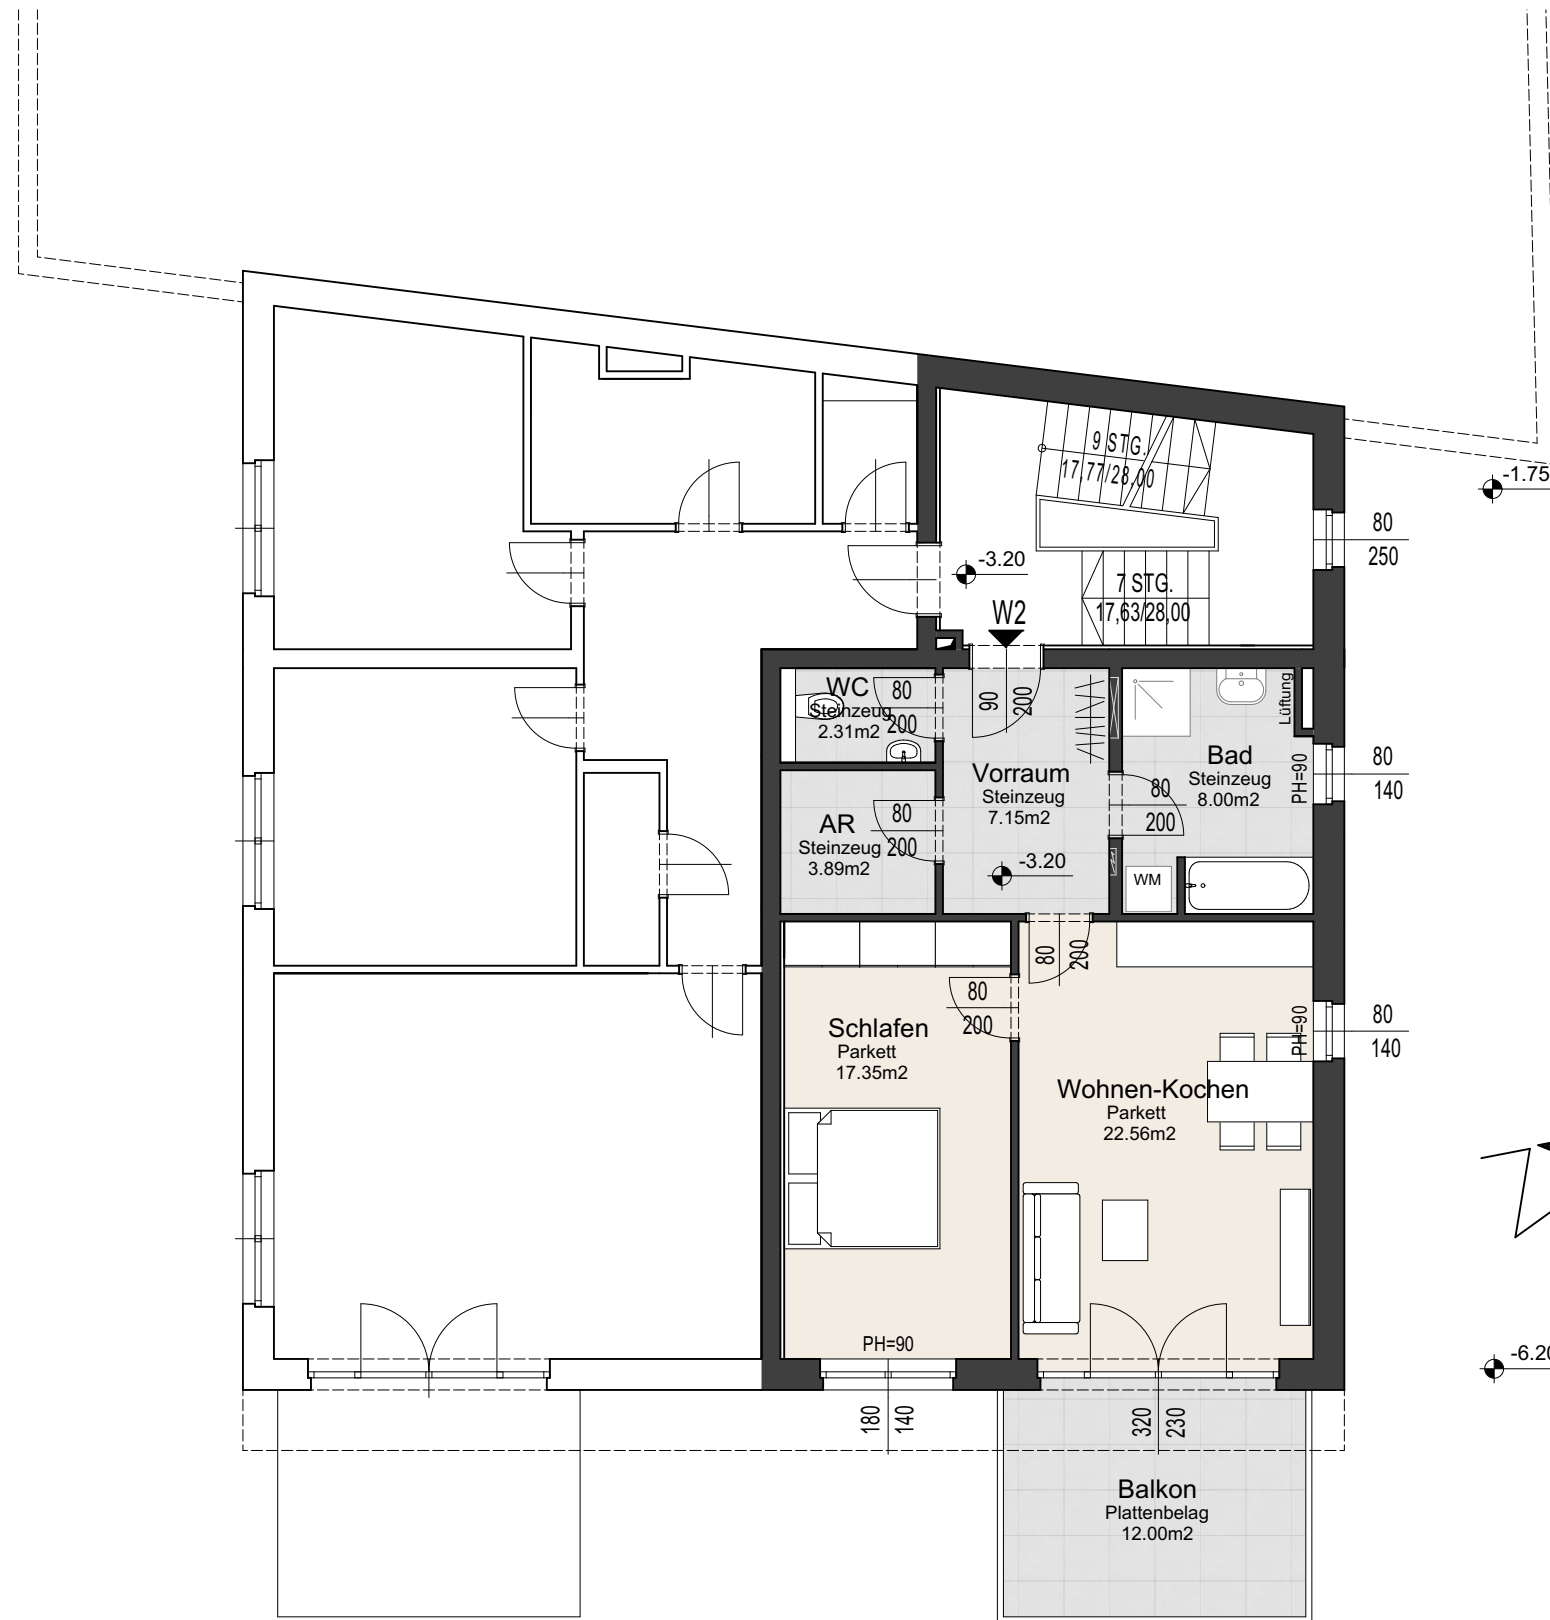

LAGE M 1:500

Die Einrichtungsgegenstände sind im Preis nicht inbegriffen
(ausgenommen Sanitärgegenstände im Bad und WC)

Die m² Angaben sind ca. Angaben
Vorbehaltlich technisch und gestalterisch bedingter Änderungen

ERDGESCHOSS W2 M 1:100

NF 61,26m²

ER SIE ES 
Bauträger GmbH

4407 Steyr, Im Stadtgut B2
Tel.: 0 72 52/76 66 6, Fax: 0 72 52/76 66 6-15
E-Mail: steyr@ersiees.at, www.ersiees.at