


Planunterlage ist vor Ort zu überprüfen!
Planmaße sind Rohbaumass (ohne Innenputz)

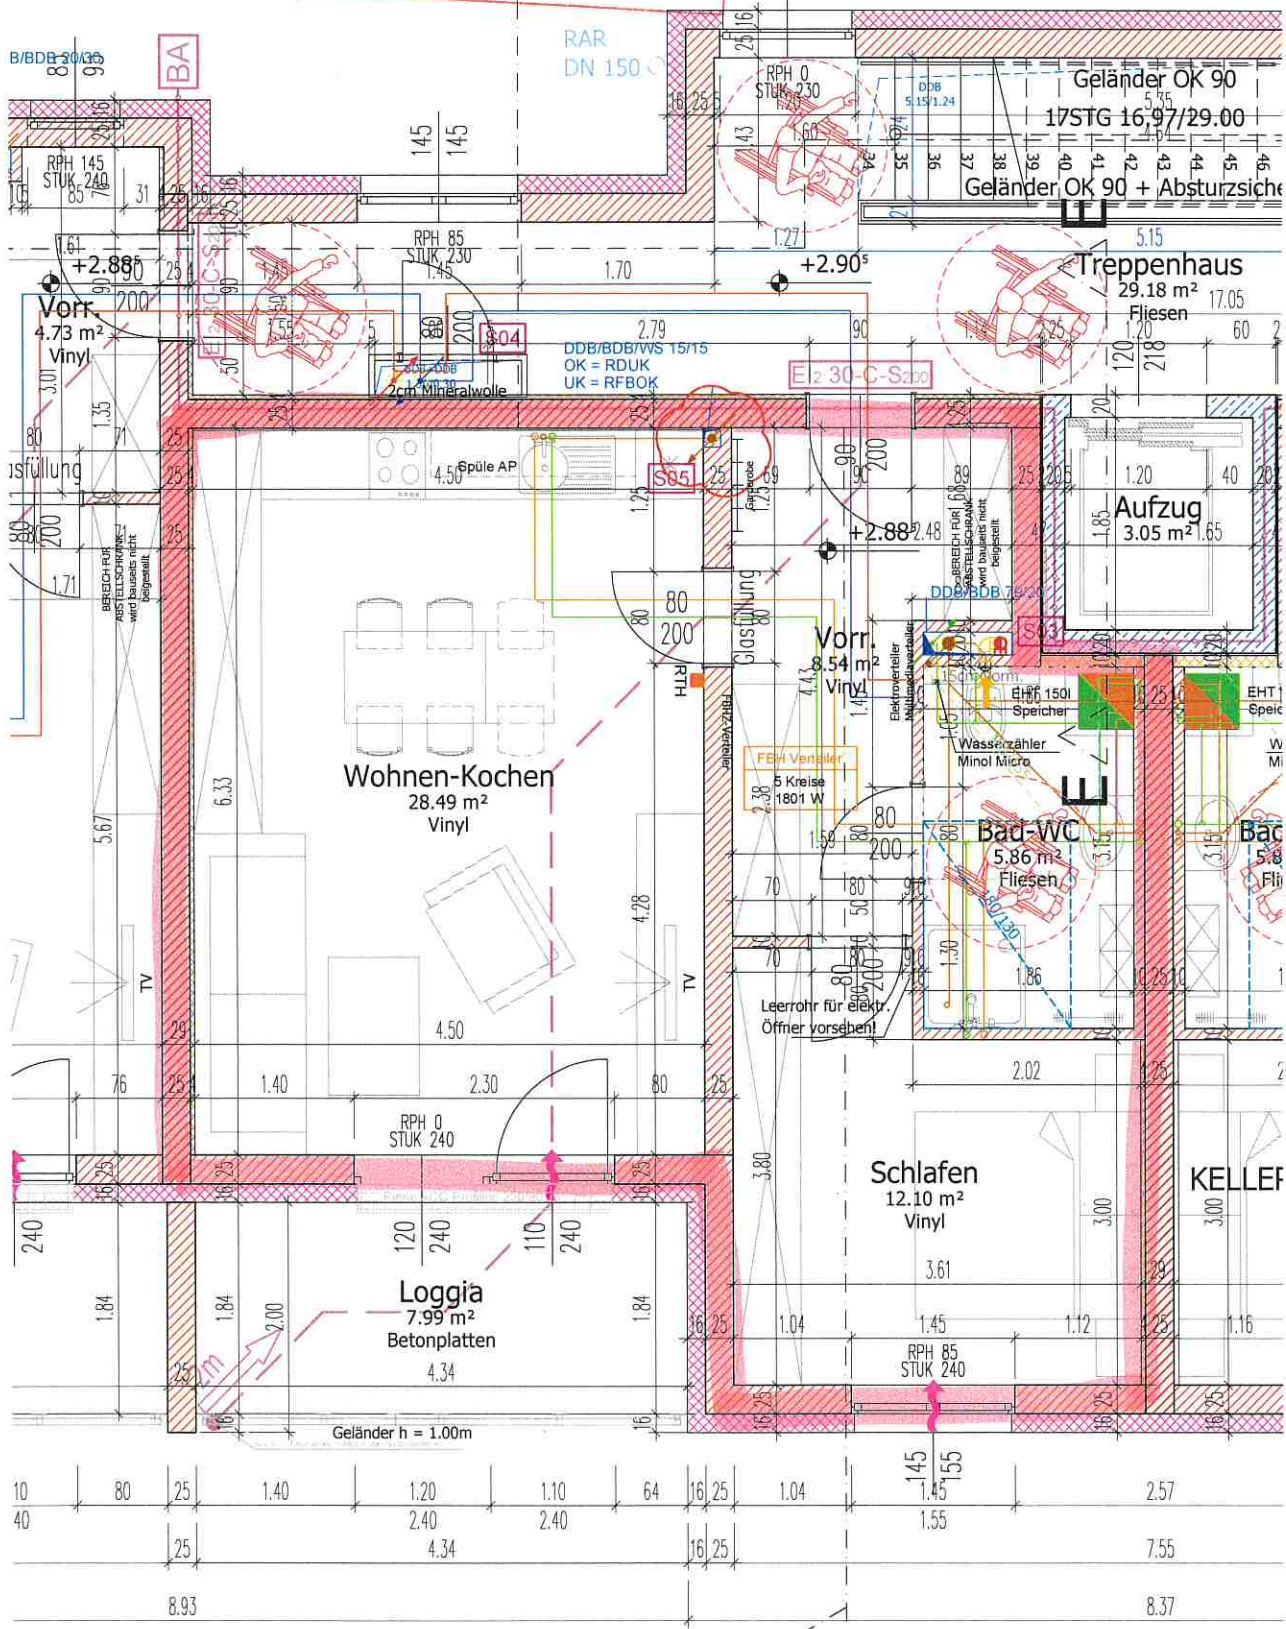

Wohnung 07	54.99 m ²
Loggia	7.99 m ²
Gesamt	62.98 m²