


Planunterlage ist vor Ort zu überprüfen!
 Planmaße sind Rohbaumaße (ohne Innenputz)

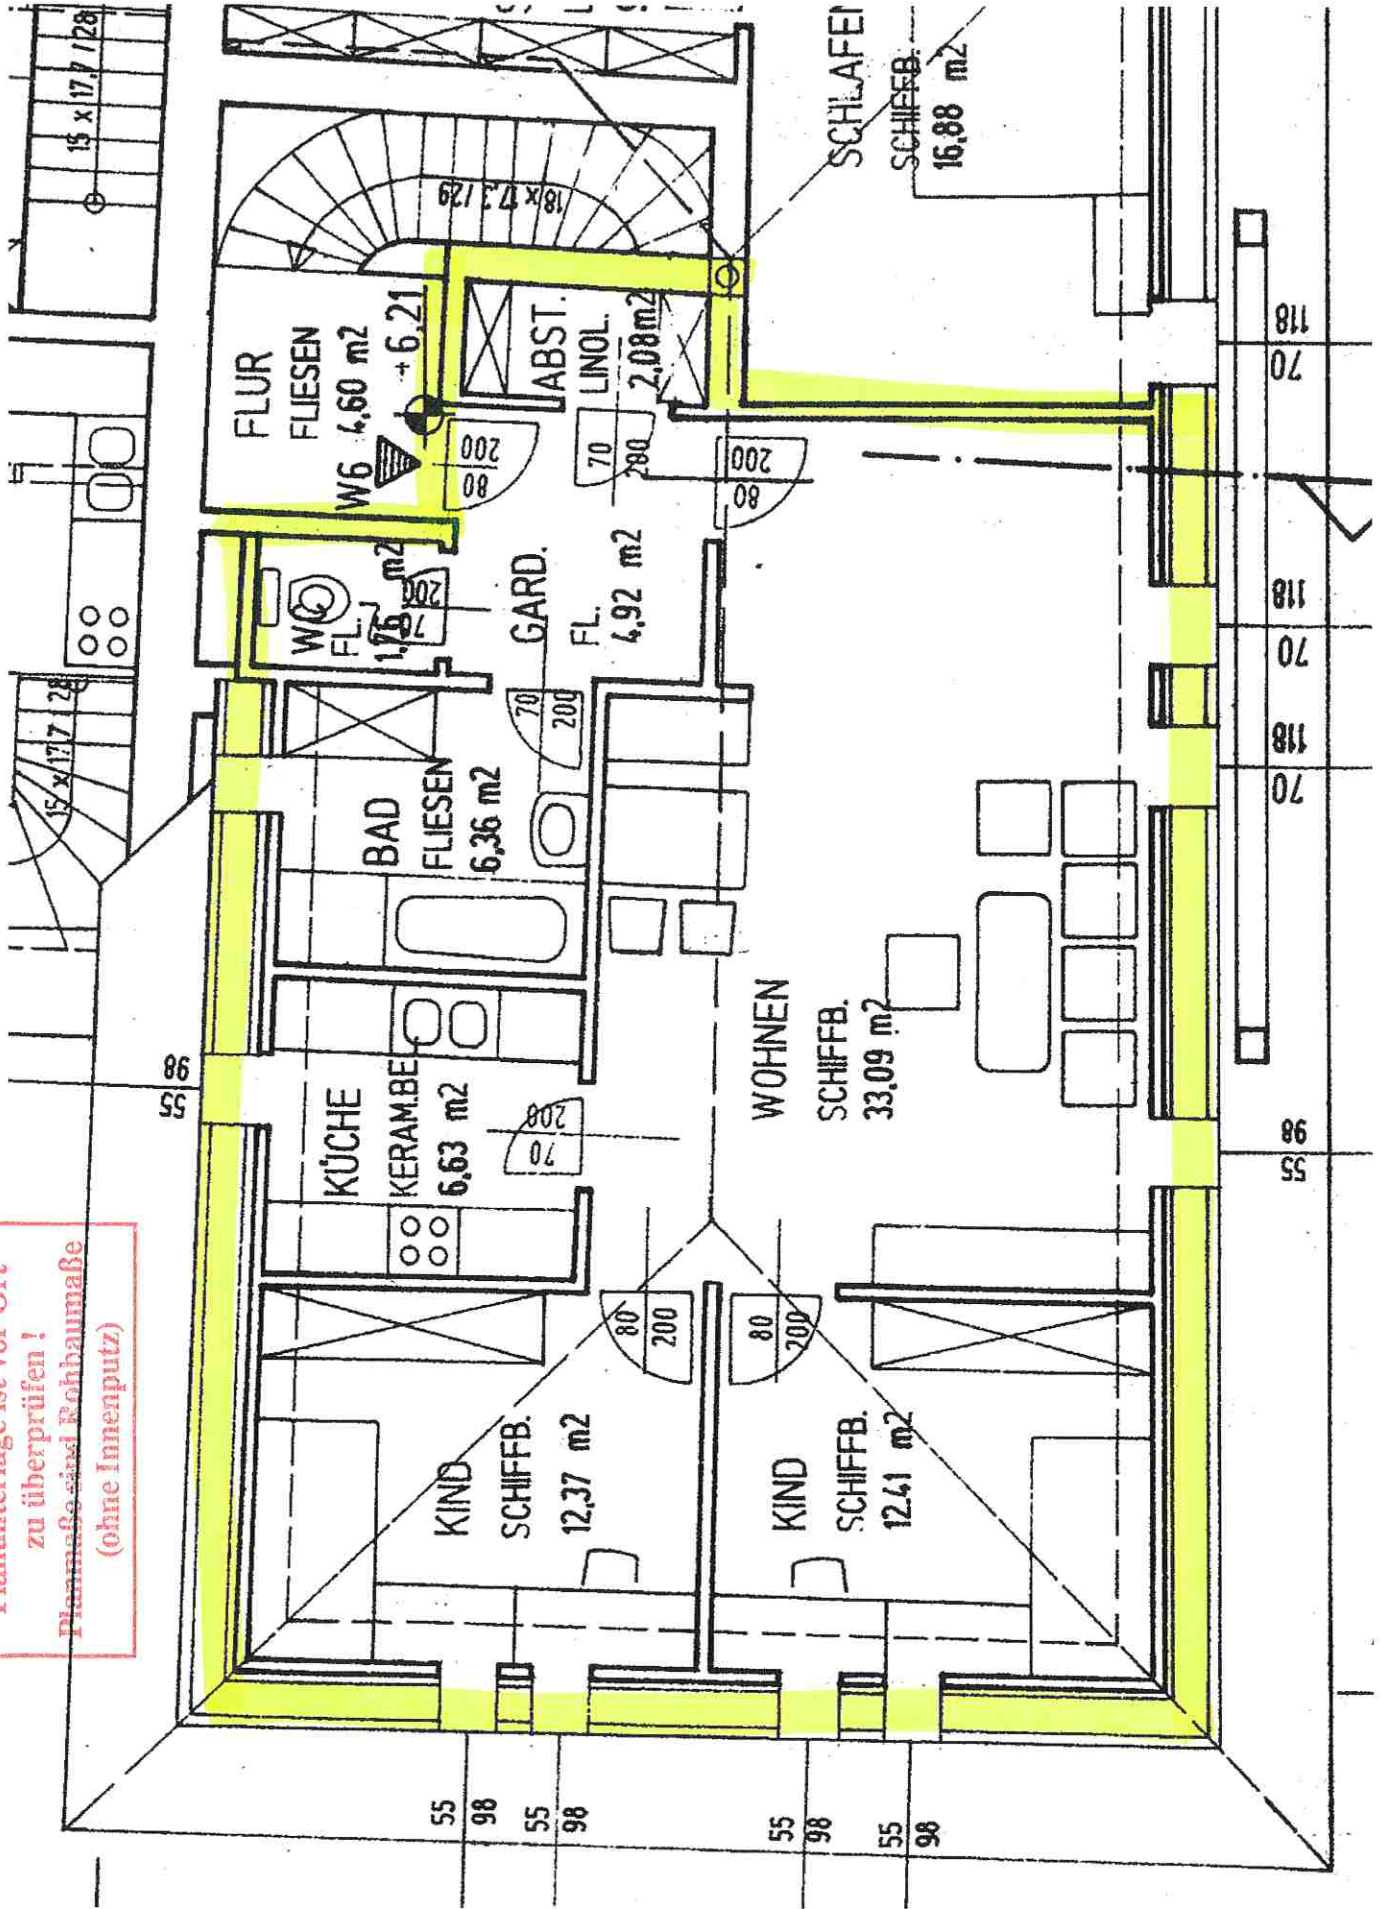

55 98 55 98 55 98 55 98

55 98 55 98 55 98 55 98 55 98 55 98 55 98