


Wohnung 03	69.67 m ²
Loggia/Balkon	7.30 m ²
Gesamt	76.97 m²

Planunterlage ist vor Ort
 zu überprüfen!
 Planmaße sind Rohbaumaße
 (ohne Innenputz)

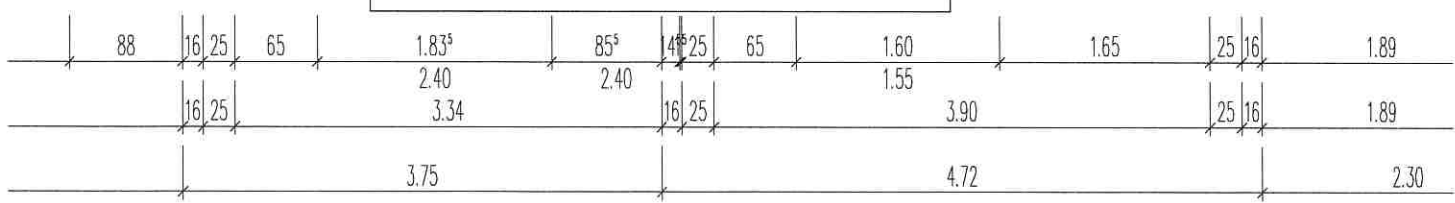

24.56