


Planunterlage ist vor Ort zu überprüfen!
 Planmaße sind Rohbaumaße (ohne Innenputz) - -

Bei DDBs horizontale Abschottung
 Keine brennbaren Materialien bei Steigschacht im Stiegenhaus!

Wohnung 02	51,82 m ²
Loggia/Terrasse	7,85 m ²
Gesamt	59,67 m²

2,6% Steigung -->

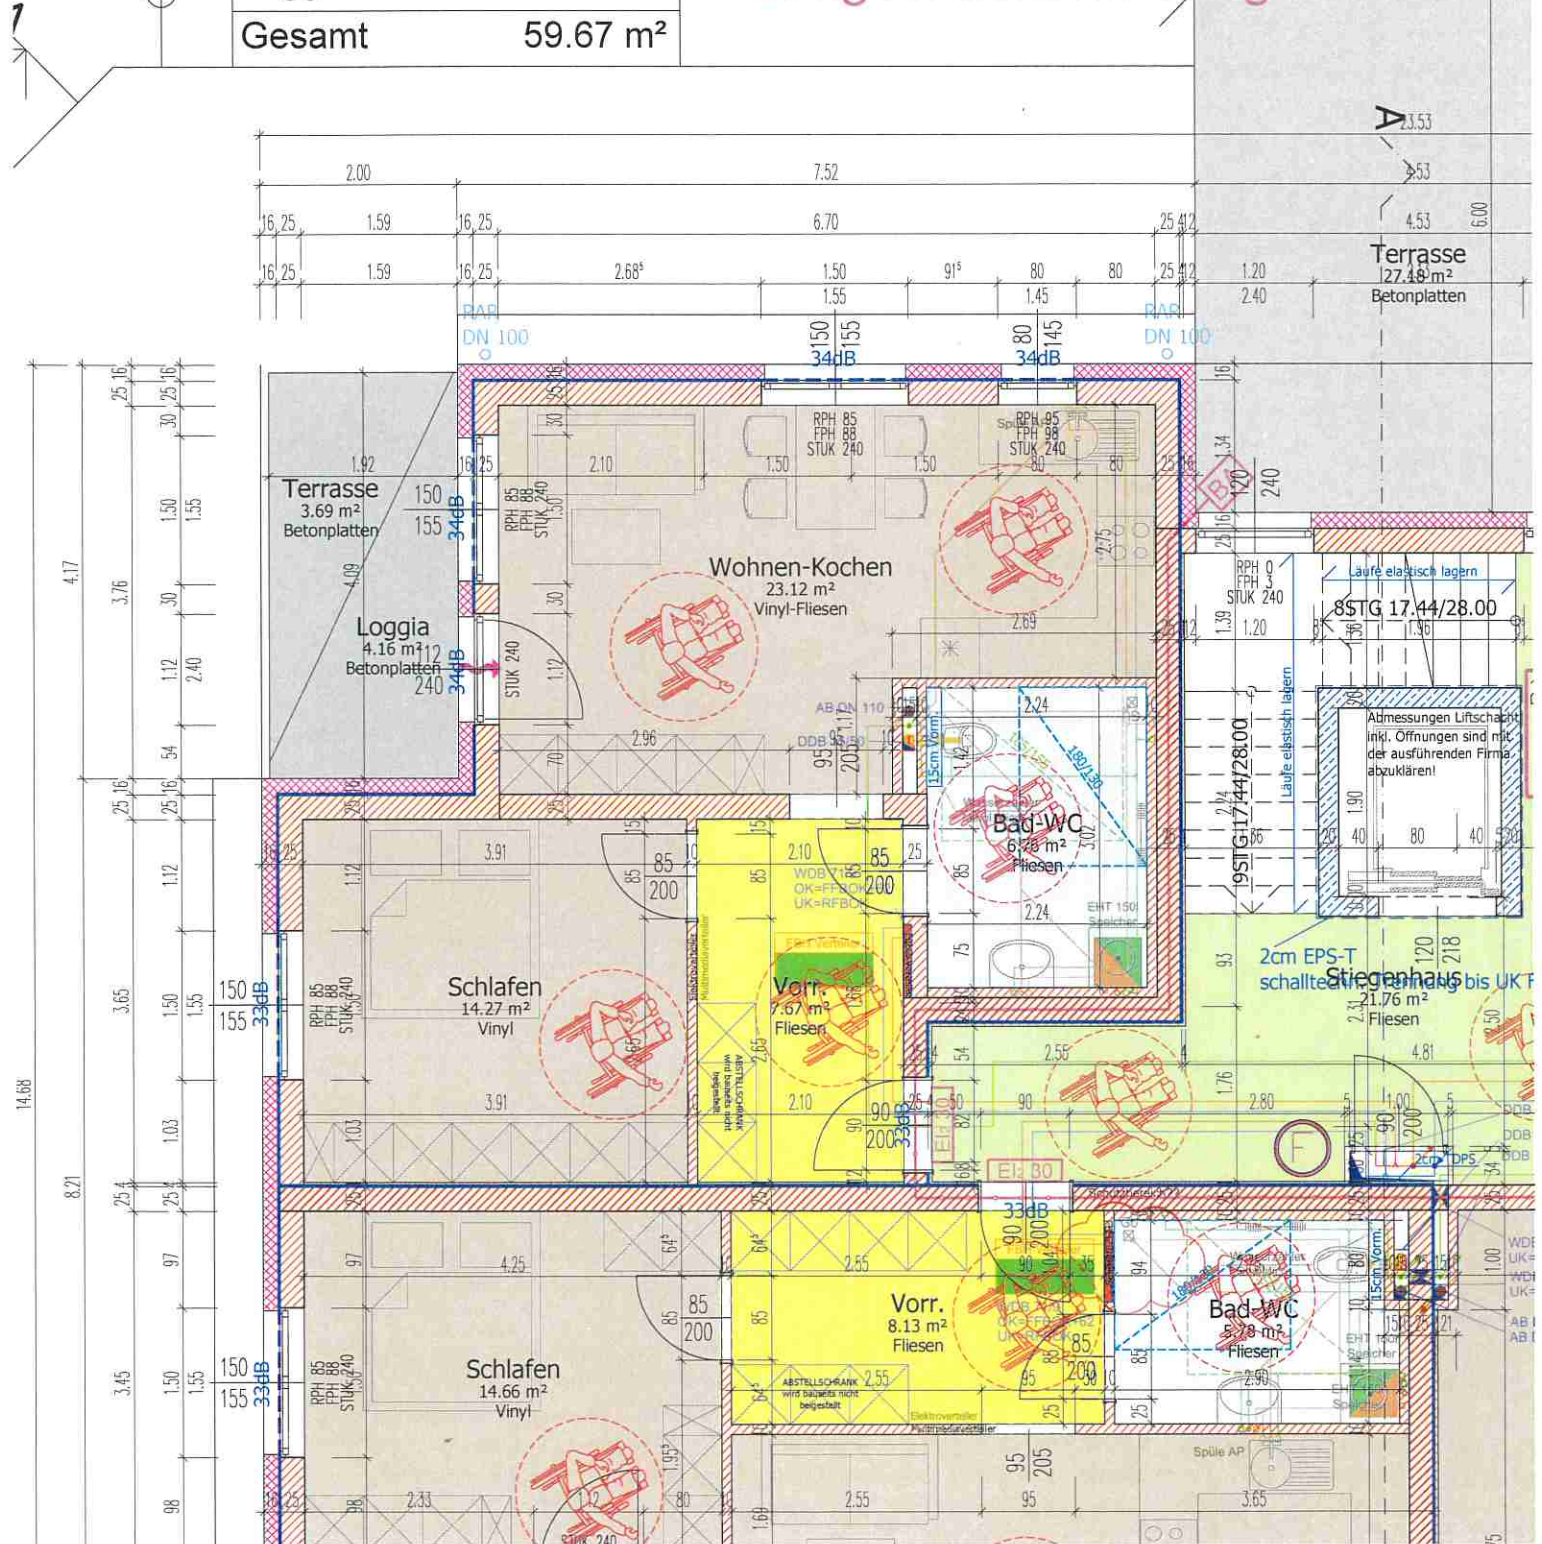

14.68

8.21