

0.57

3.75

1.15

0.64

1.15

0.65

0.65

**Planunterlagen sind vor Ort
zu überprüfen!
Planmaße sind Rohbaumaße
(ohne Innenputz)**

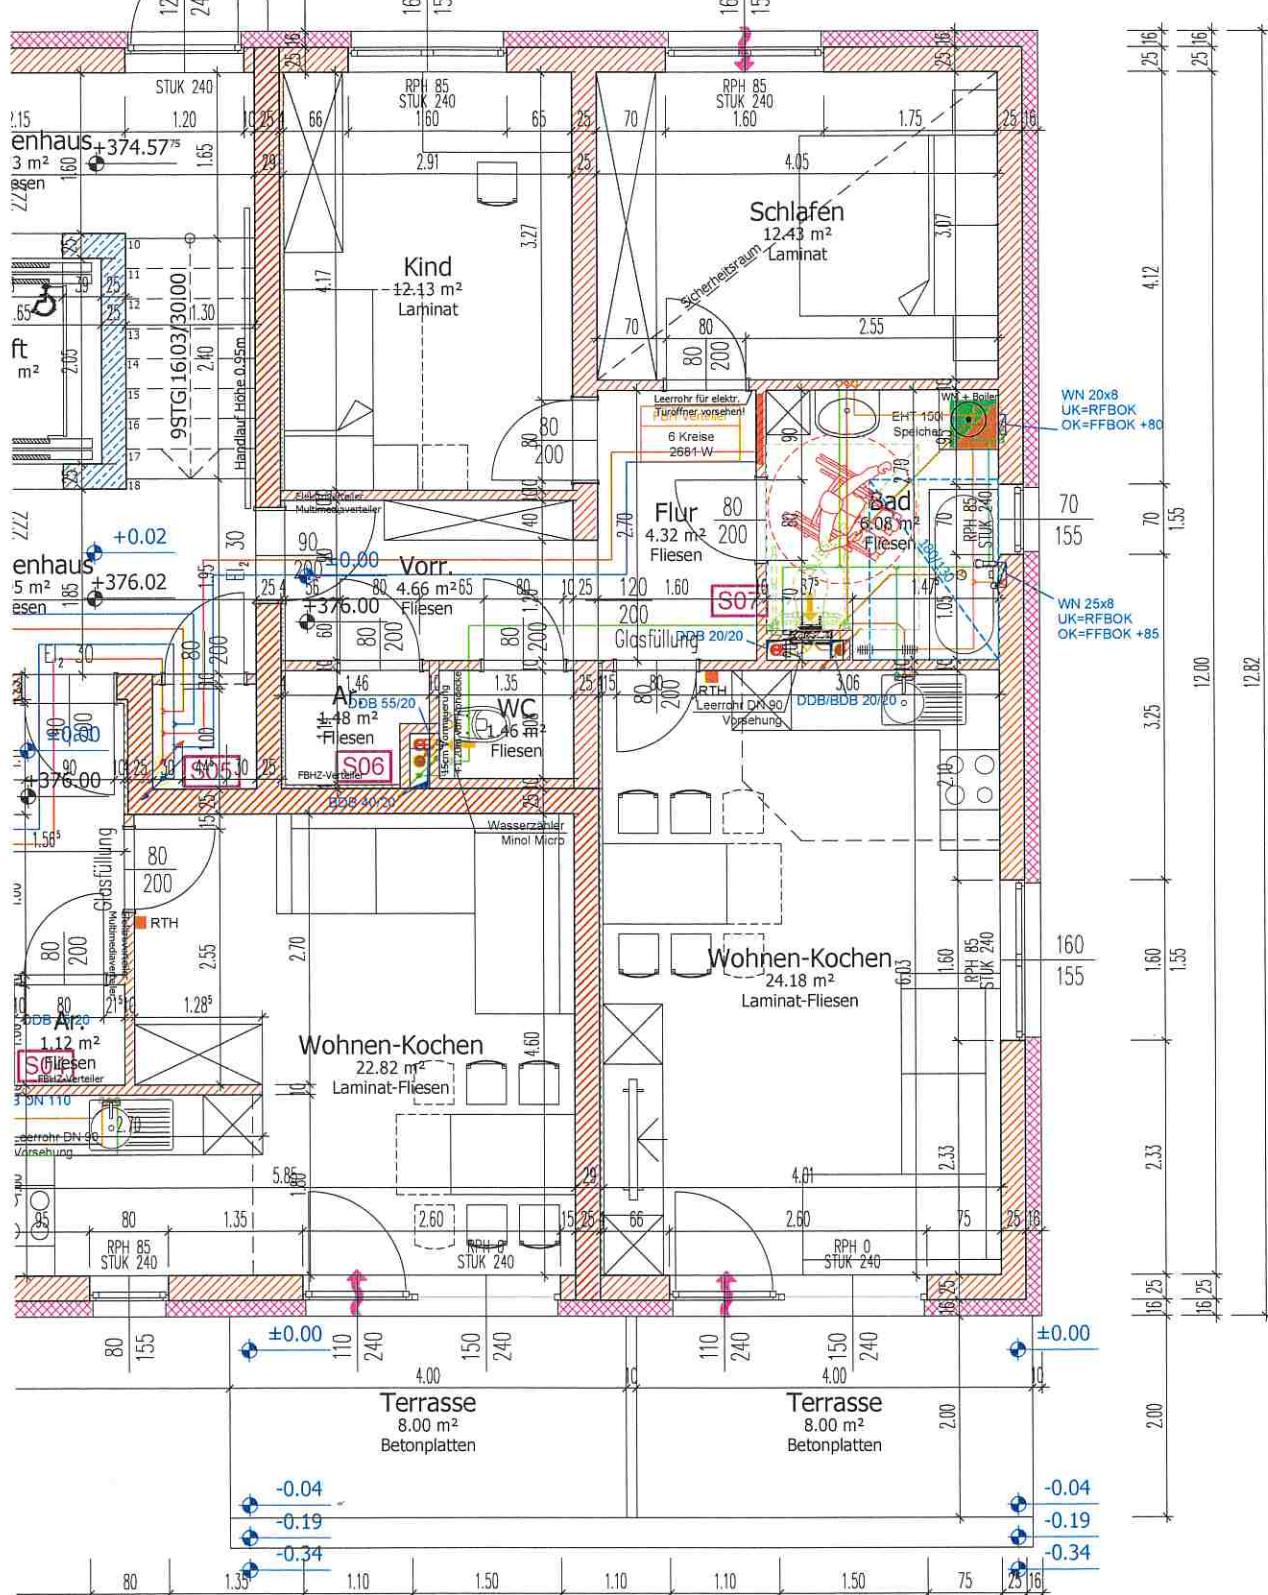

Wohnung 02	52.35 m ²
Terrasse	8.00 m ²
Gesamt	60.35 m²

Wohnung 01	66.74 m²
Terrasse	8.00 m ²
Gesamt	74.74 m²

0.57