


**Planunterlage ist vor Ort  
überprüfen!  
Planmaße sind Rohbaumaße  
(ohne Innenputz)**

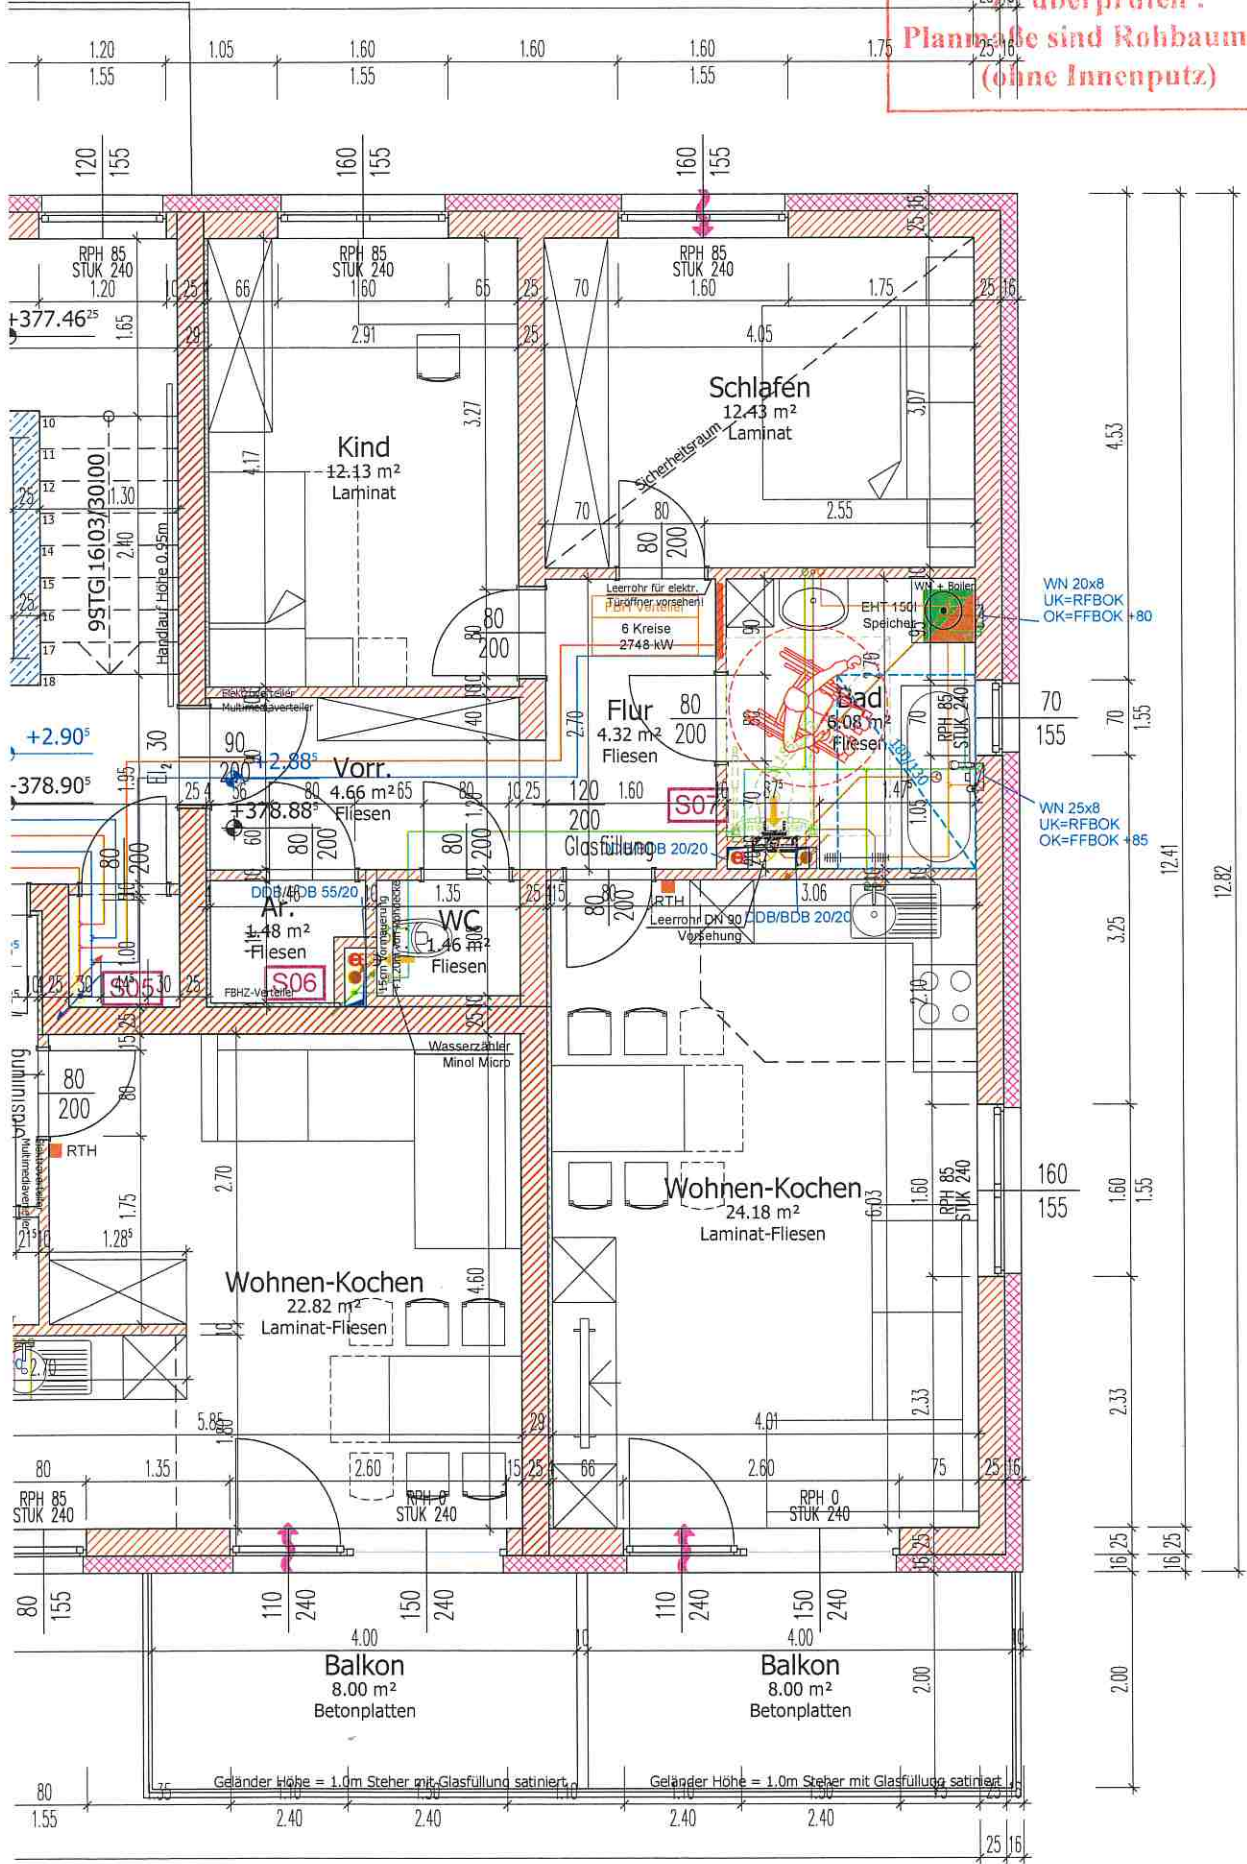

ng 05	52.35 m <sup>2</sup>
	8.00 m <sup>2</sup>
it	60.35 m <sup>2</sup>

Wohnung 04	66.74 m <sup>2</sup>
Balkon	8.00 m <sup>2</sup>
Gesamt	74.74 m <sup>2</sup>