


**Planlage ist vor Ort zu überprüfen!
Planmaße sind Rohbaumaße (ohne Innenputz)**

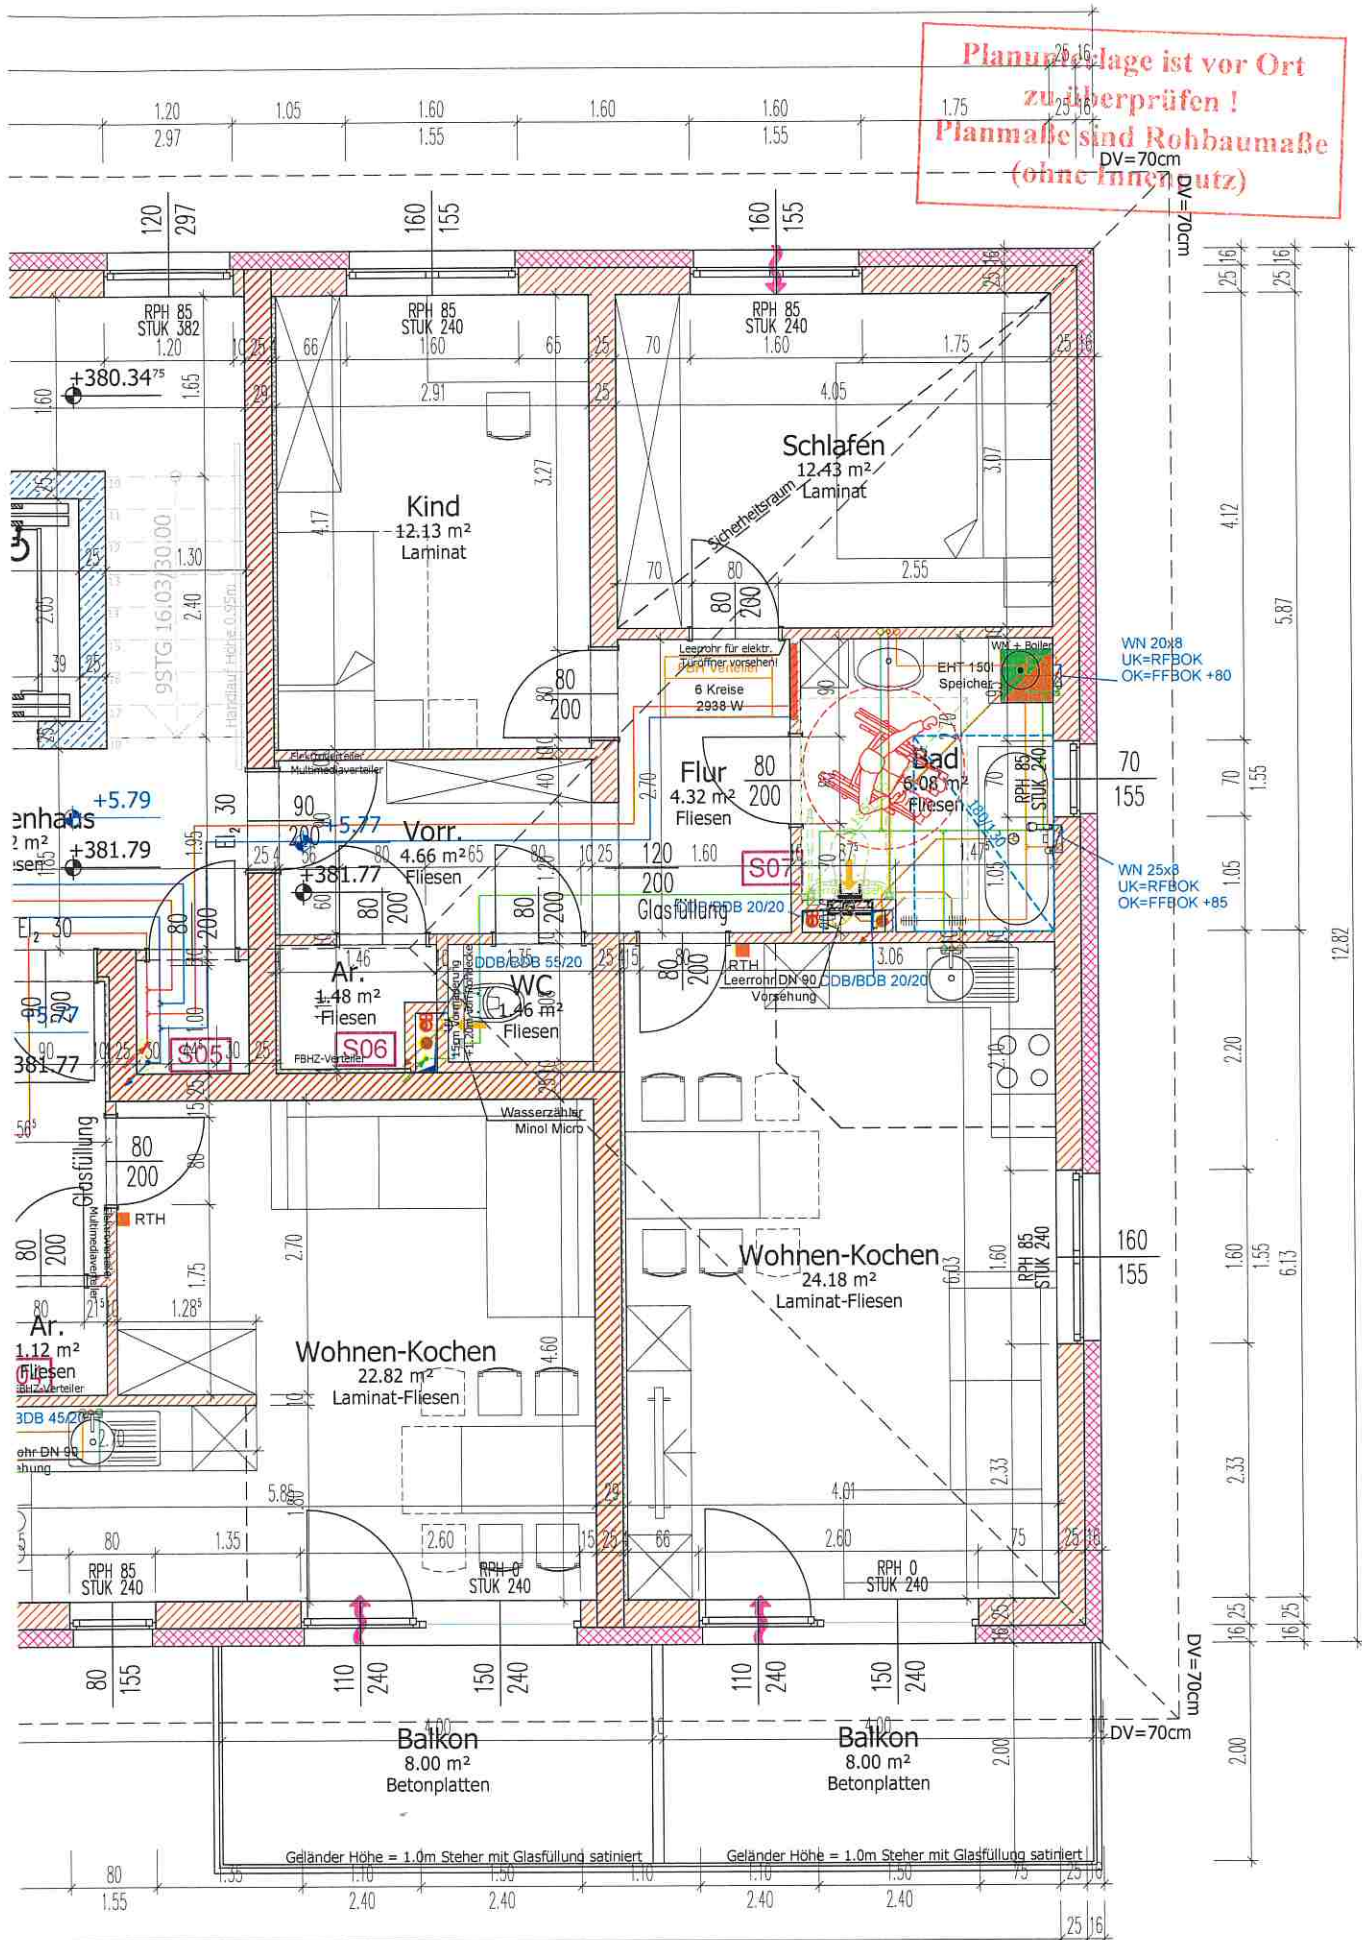

Wohnung 08	52.35 m ²
Balkon	8.00 m ²
Gesamt	60.35 m ²

Wohnung 07	66.74 m ²
Balkon	8.00 m ²
Gesamt	74.74 m ²