


WOHNUNG 5: 47.68M<sup>2</sup> / 6.14M<sup>2</sup>

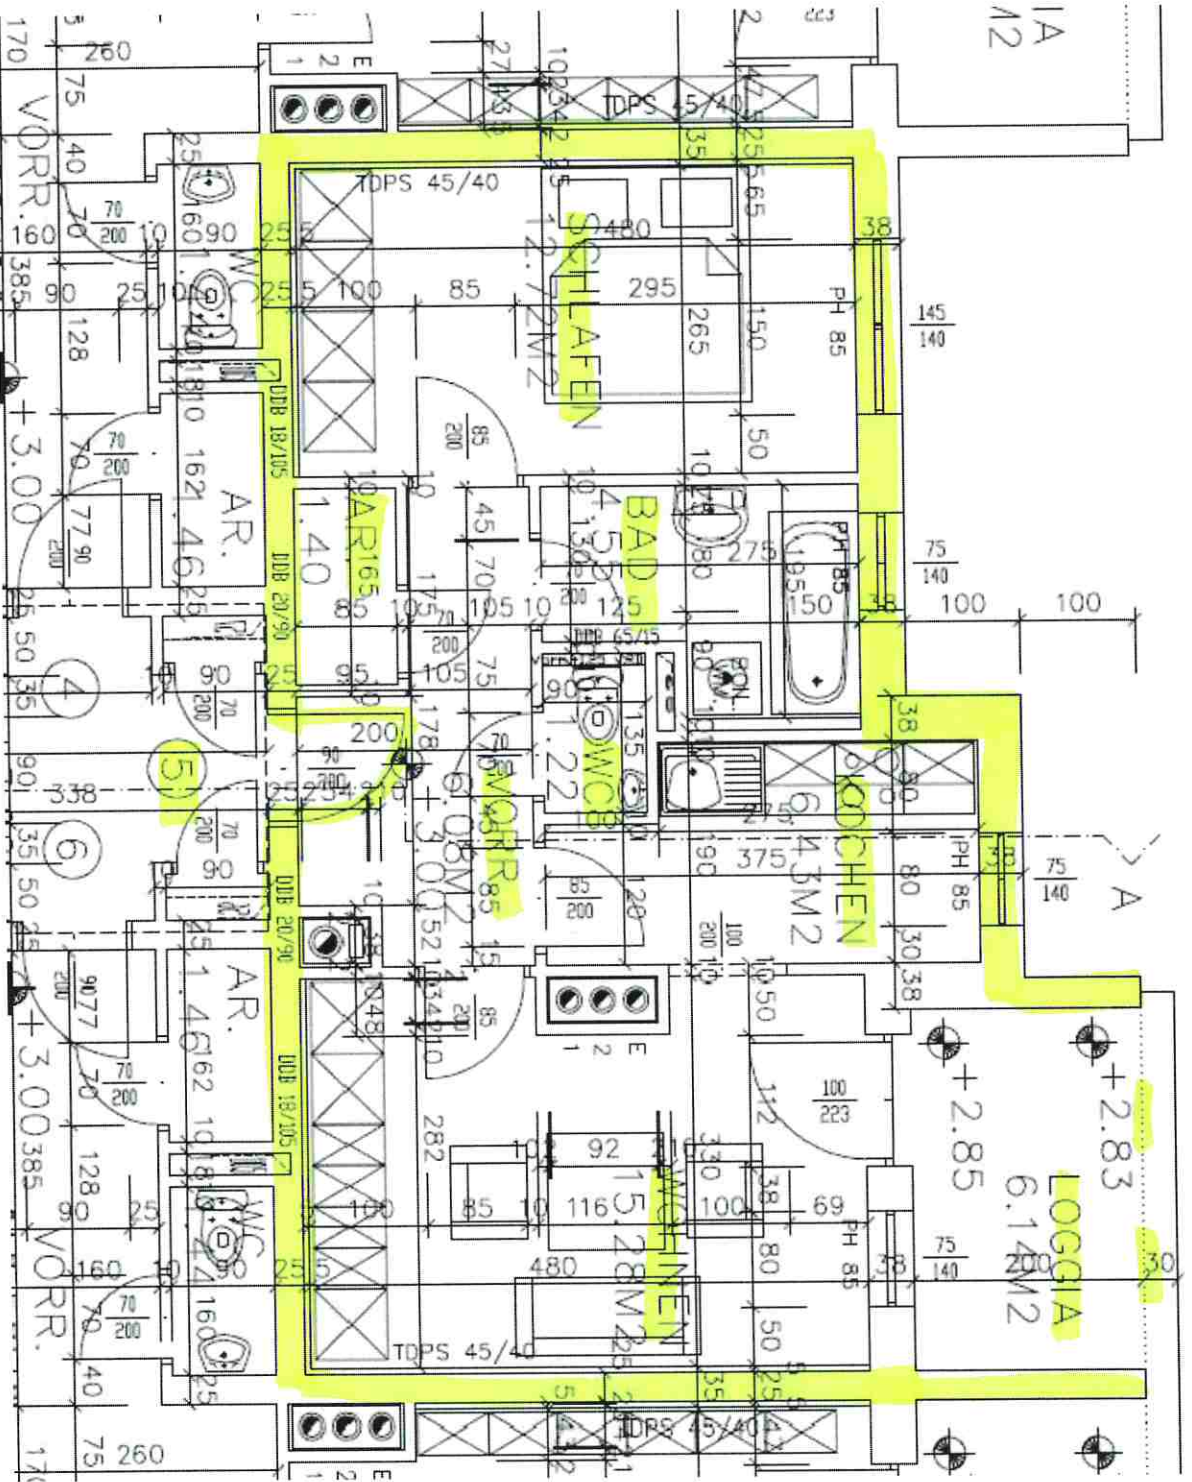

Planunterlage ist vor Ort zu überprüfen!  
Planmaße sind Rohbaumaße (ohne Innenputz)