


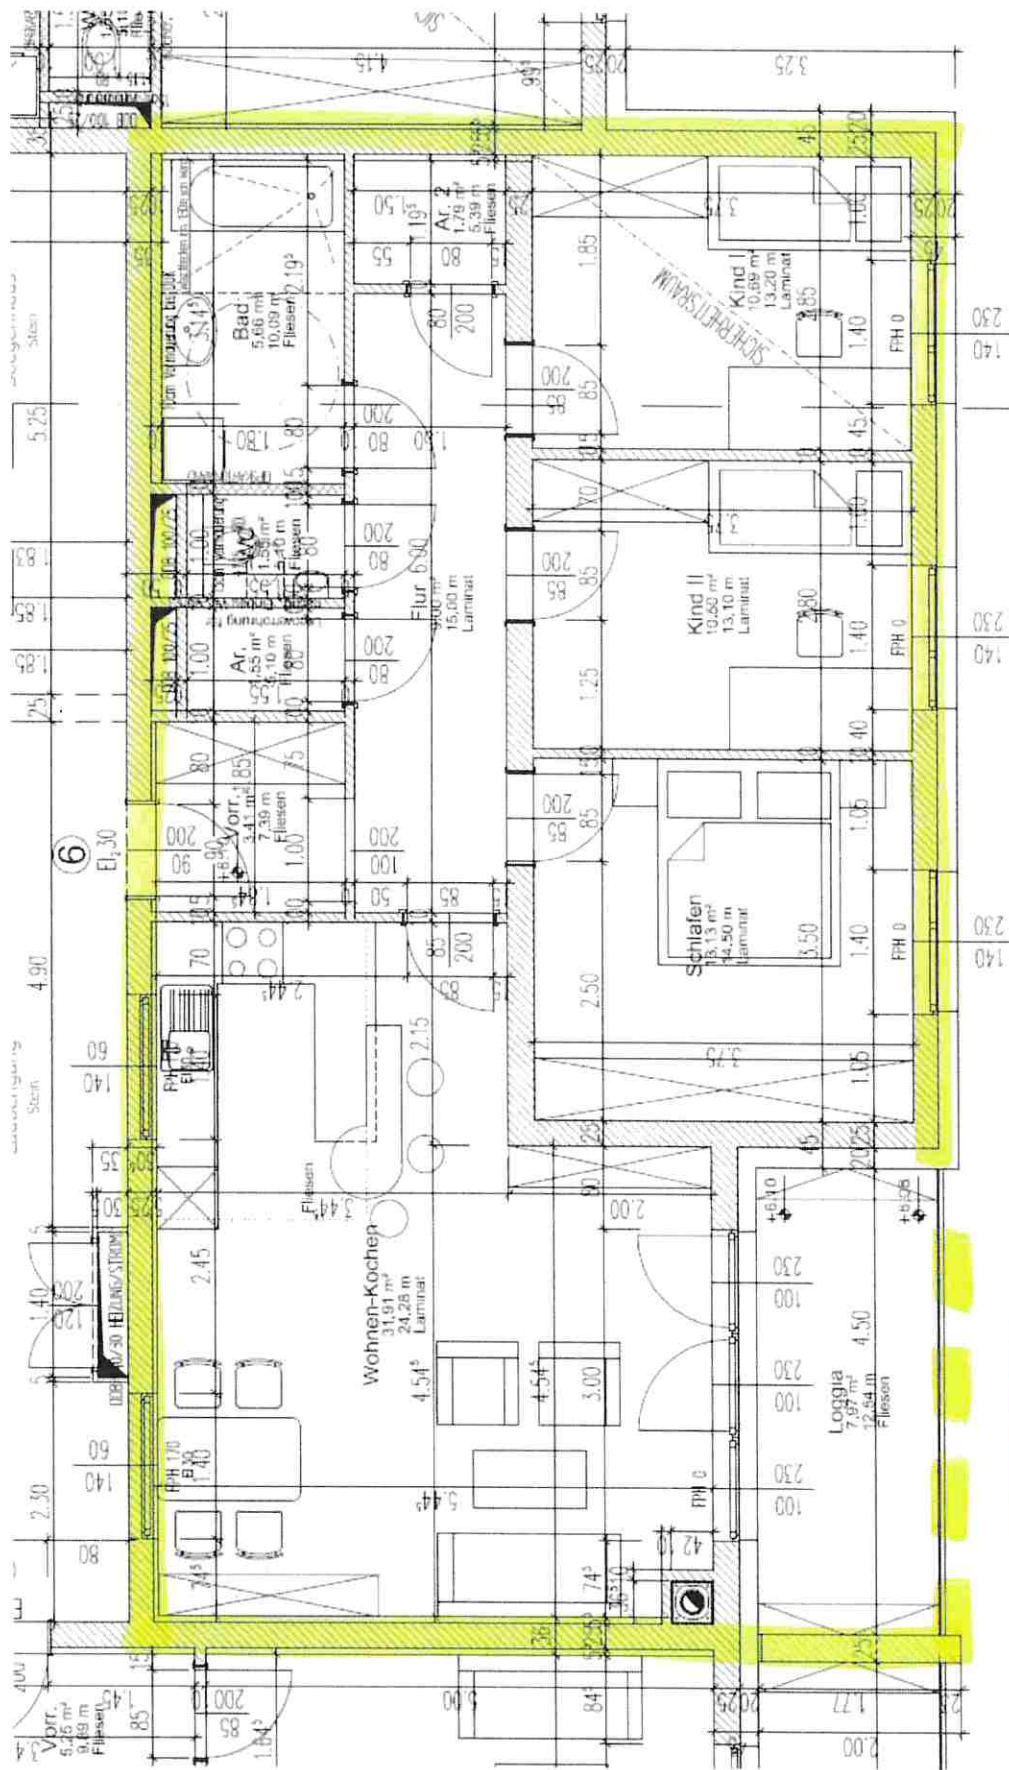

Planunterlage ist vor Ort
 zu überprüfen!
 Planmaße sind Rohbaumaße
 (ohne Innenputz)

Wohnung 6	89.19 m²
Loggia	7.97 m²
Gesamt	97.16 m²