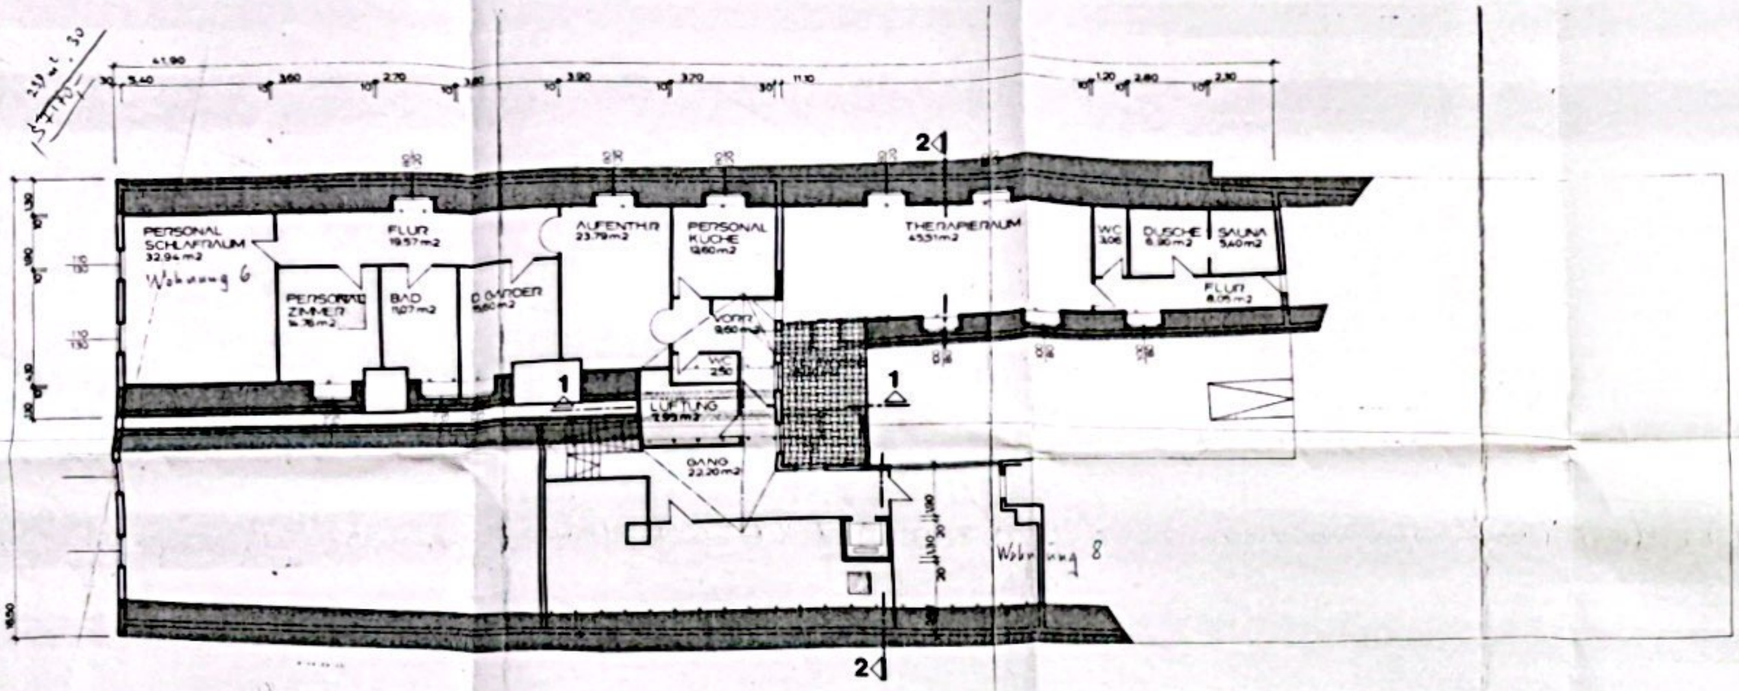

DACHGESCHOSS

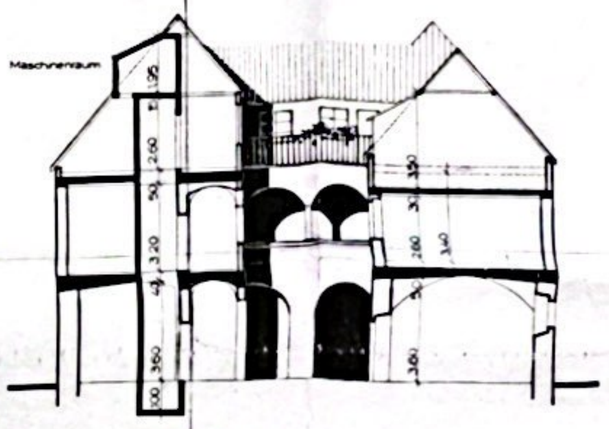

SCHNITT 2-2

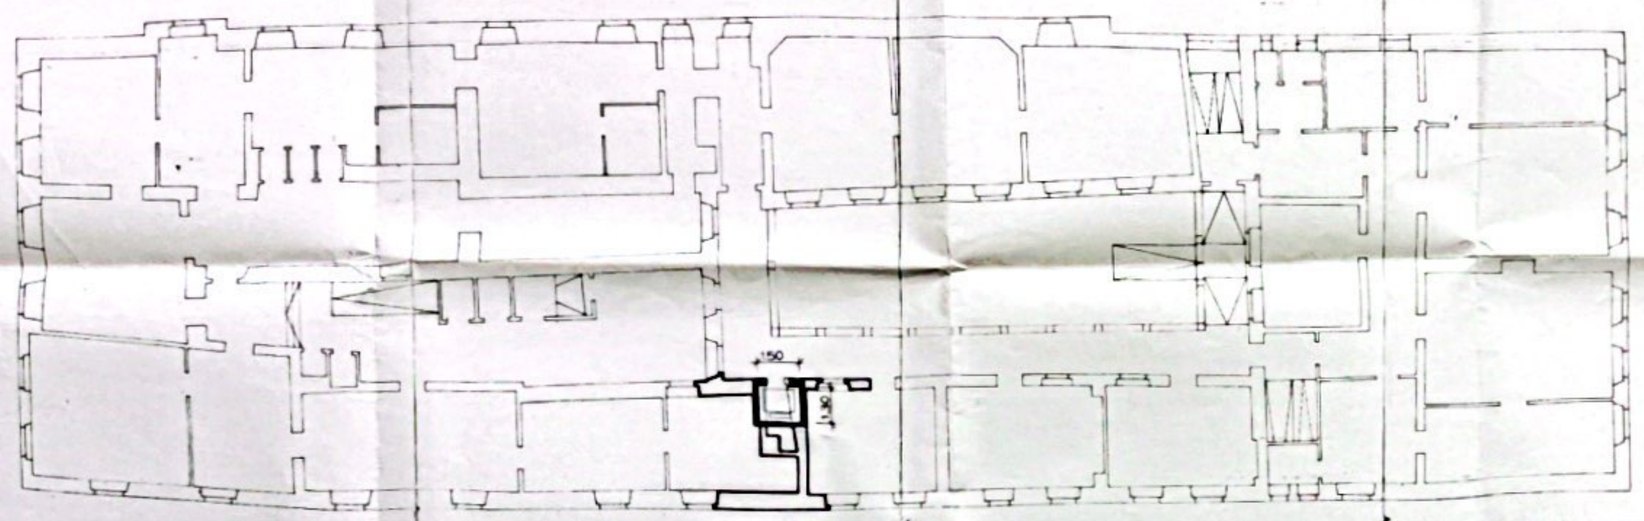

OBERGESCHOSS

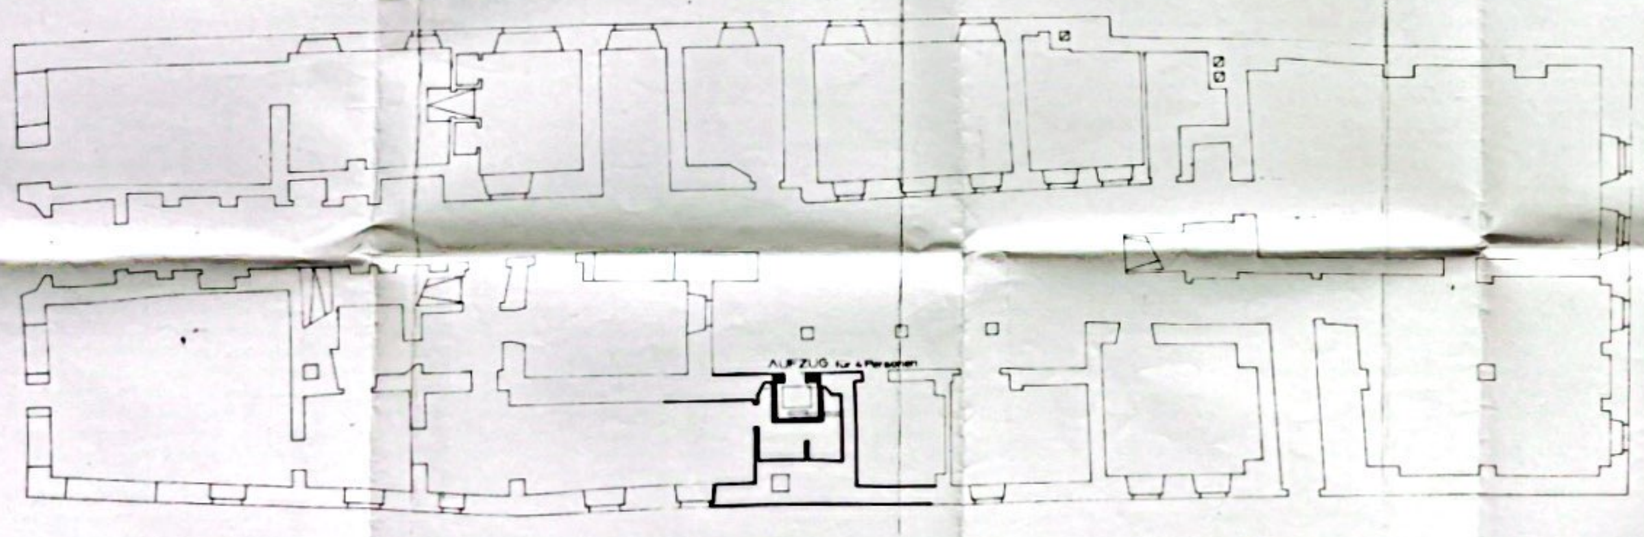

ERDGESCHOSS

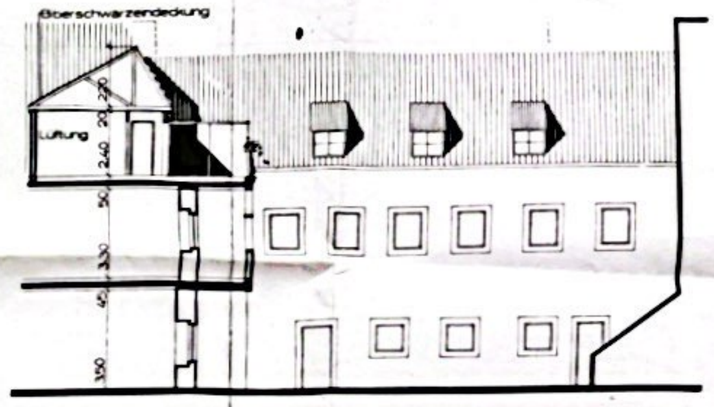

SCHNITT 1-1

Beilage zu Akt

LEGENDE
BESTAND
ABBRUCH
NEUES MAUERWERK
BETON

Wird vom Standpunkt des Denkmalschutzes
aus keinen Einwand erhoben!
Steyr, am 15.7.1976

ENTWURFPLAN 1:100

ADAPTIERUNGSARBEITEN IM HAUS STEYR STADTPLATZ 39
580 01

DIPL.-ING. EBERHARD C. NEUDER

Ansicht u. 1+2. u. Erdg.

Scanned with CamScanner