


Planunterlage ist vor Ort zu überprüfen!  
Planmaße sind Rohbaumaße (ohne Innenputz)

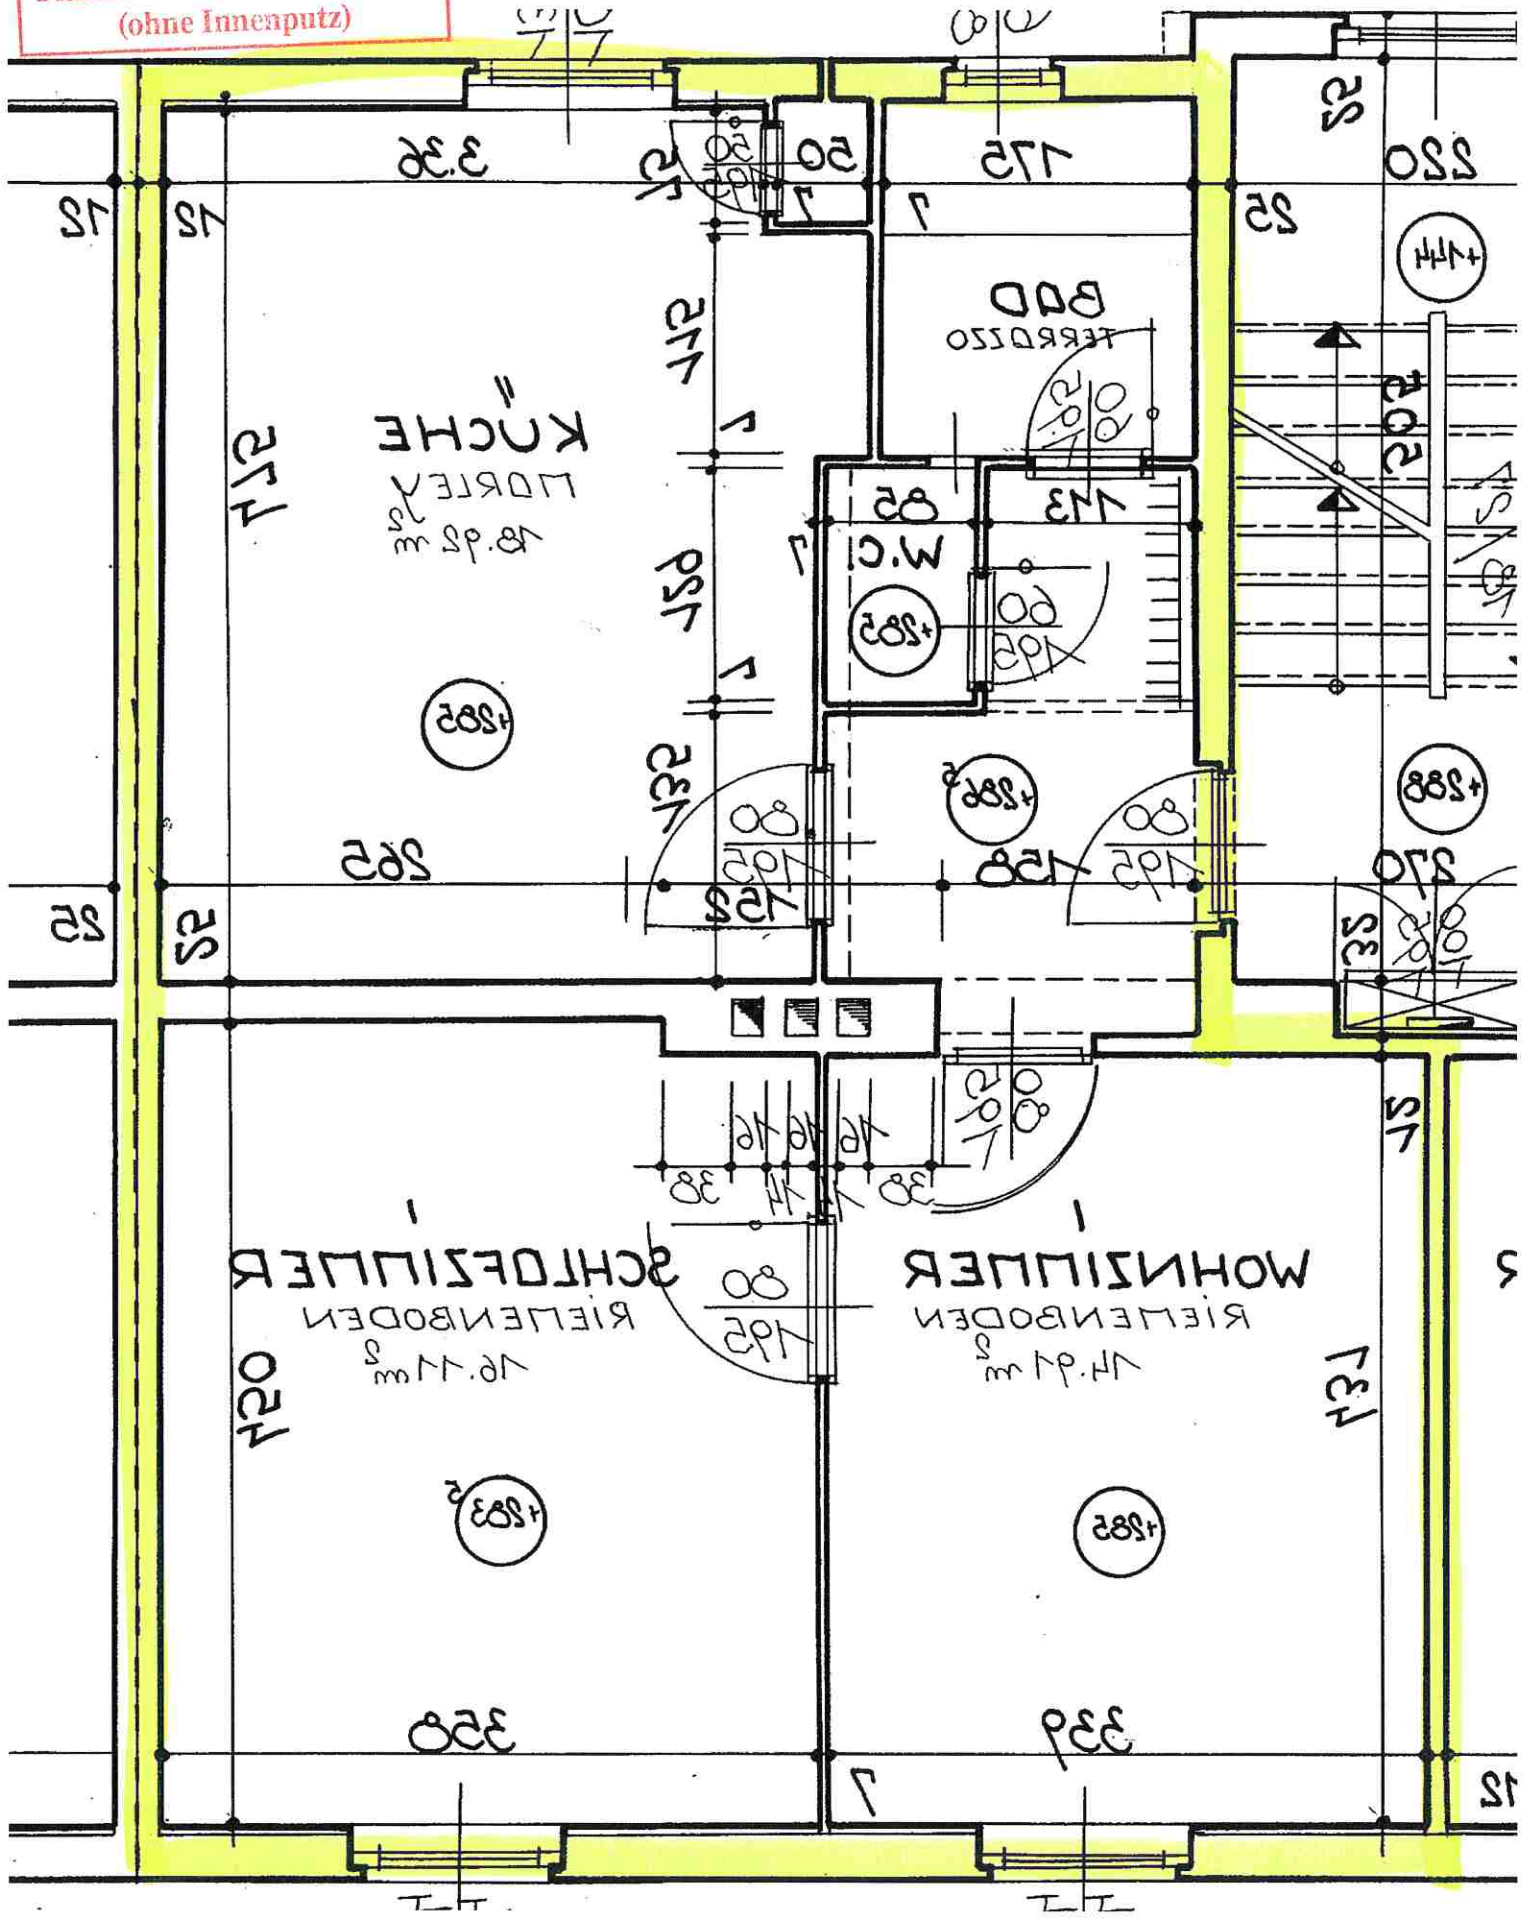

Küche  




W.C.















25

250

+114

202

15









































